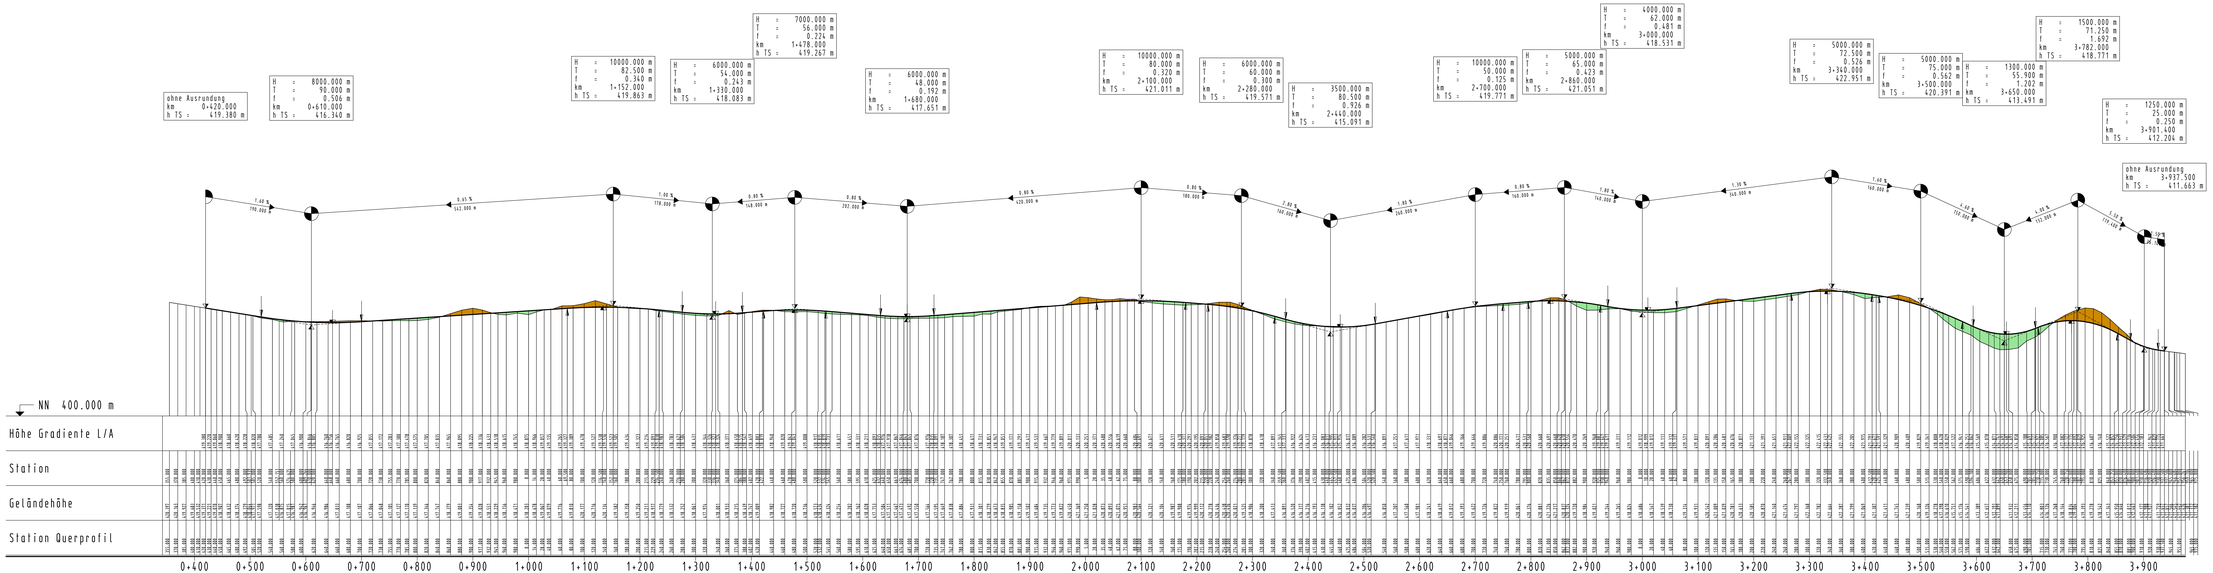

Zeichenerklärung

Linie Straßenachse	Einschnittsstrecke
	Dammstrecke
H = 8000/300 T / f h TS	Neigungsbeschpunkt mit Angabe der Gradientenhöhe in Proziente, Länge der Gradientenlinie und Ausrundungshalbmesser
	Wannen-, Kuppenhalbmesser
	Tangentenlänge / Bogenstich
	Höhe Tangentenschnittpunkt
	Ausrundungsanfang und -ende
	Tiefpunkt / Hochpunkt
DIN 1045 - 1 / DIN 1045 - 2 / DIN 1045 - 3 / DIN 1045 - 4 / DIN 1045 - 5 / DIN 1045 - 6 / DIN 1045 - 7 / DIN 1045 - 8 / DIN 1045 -