




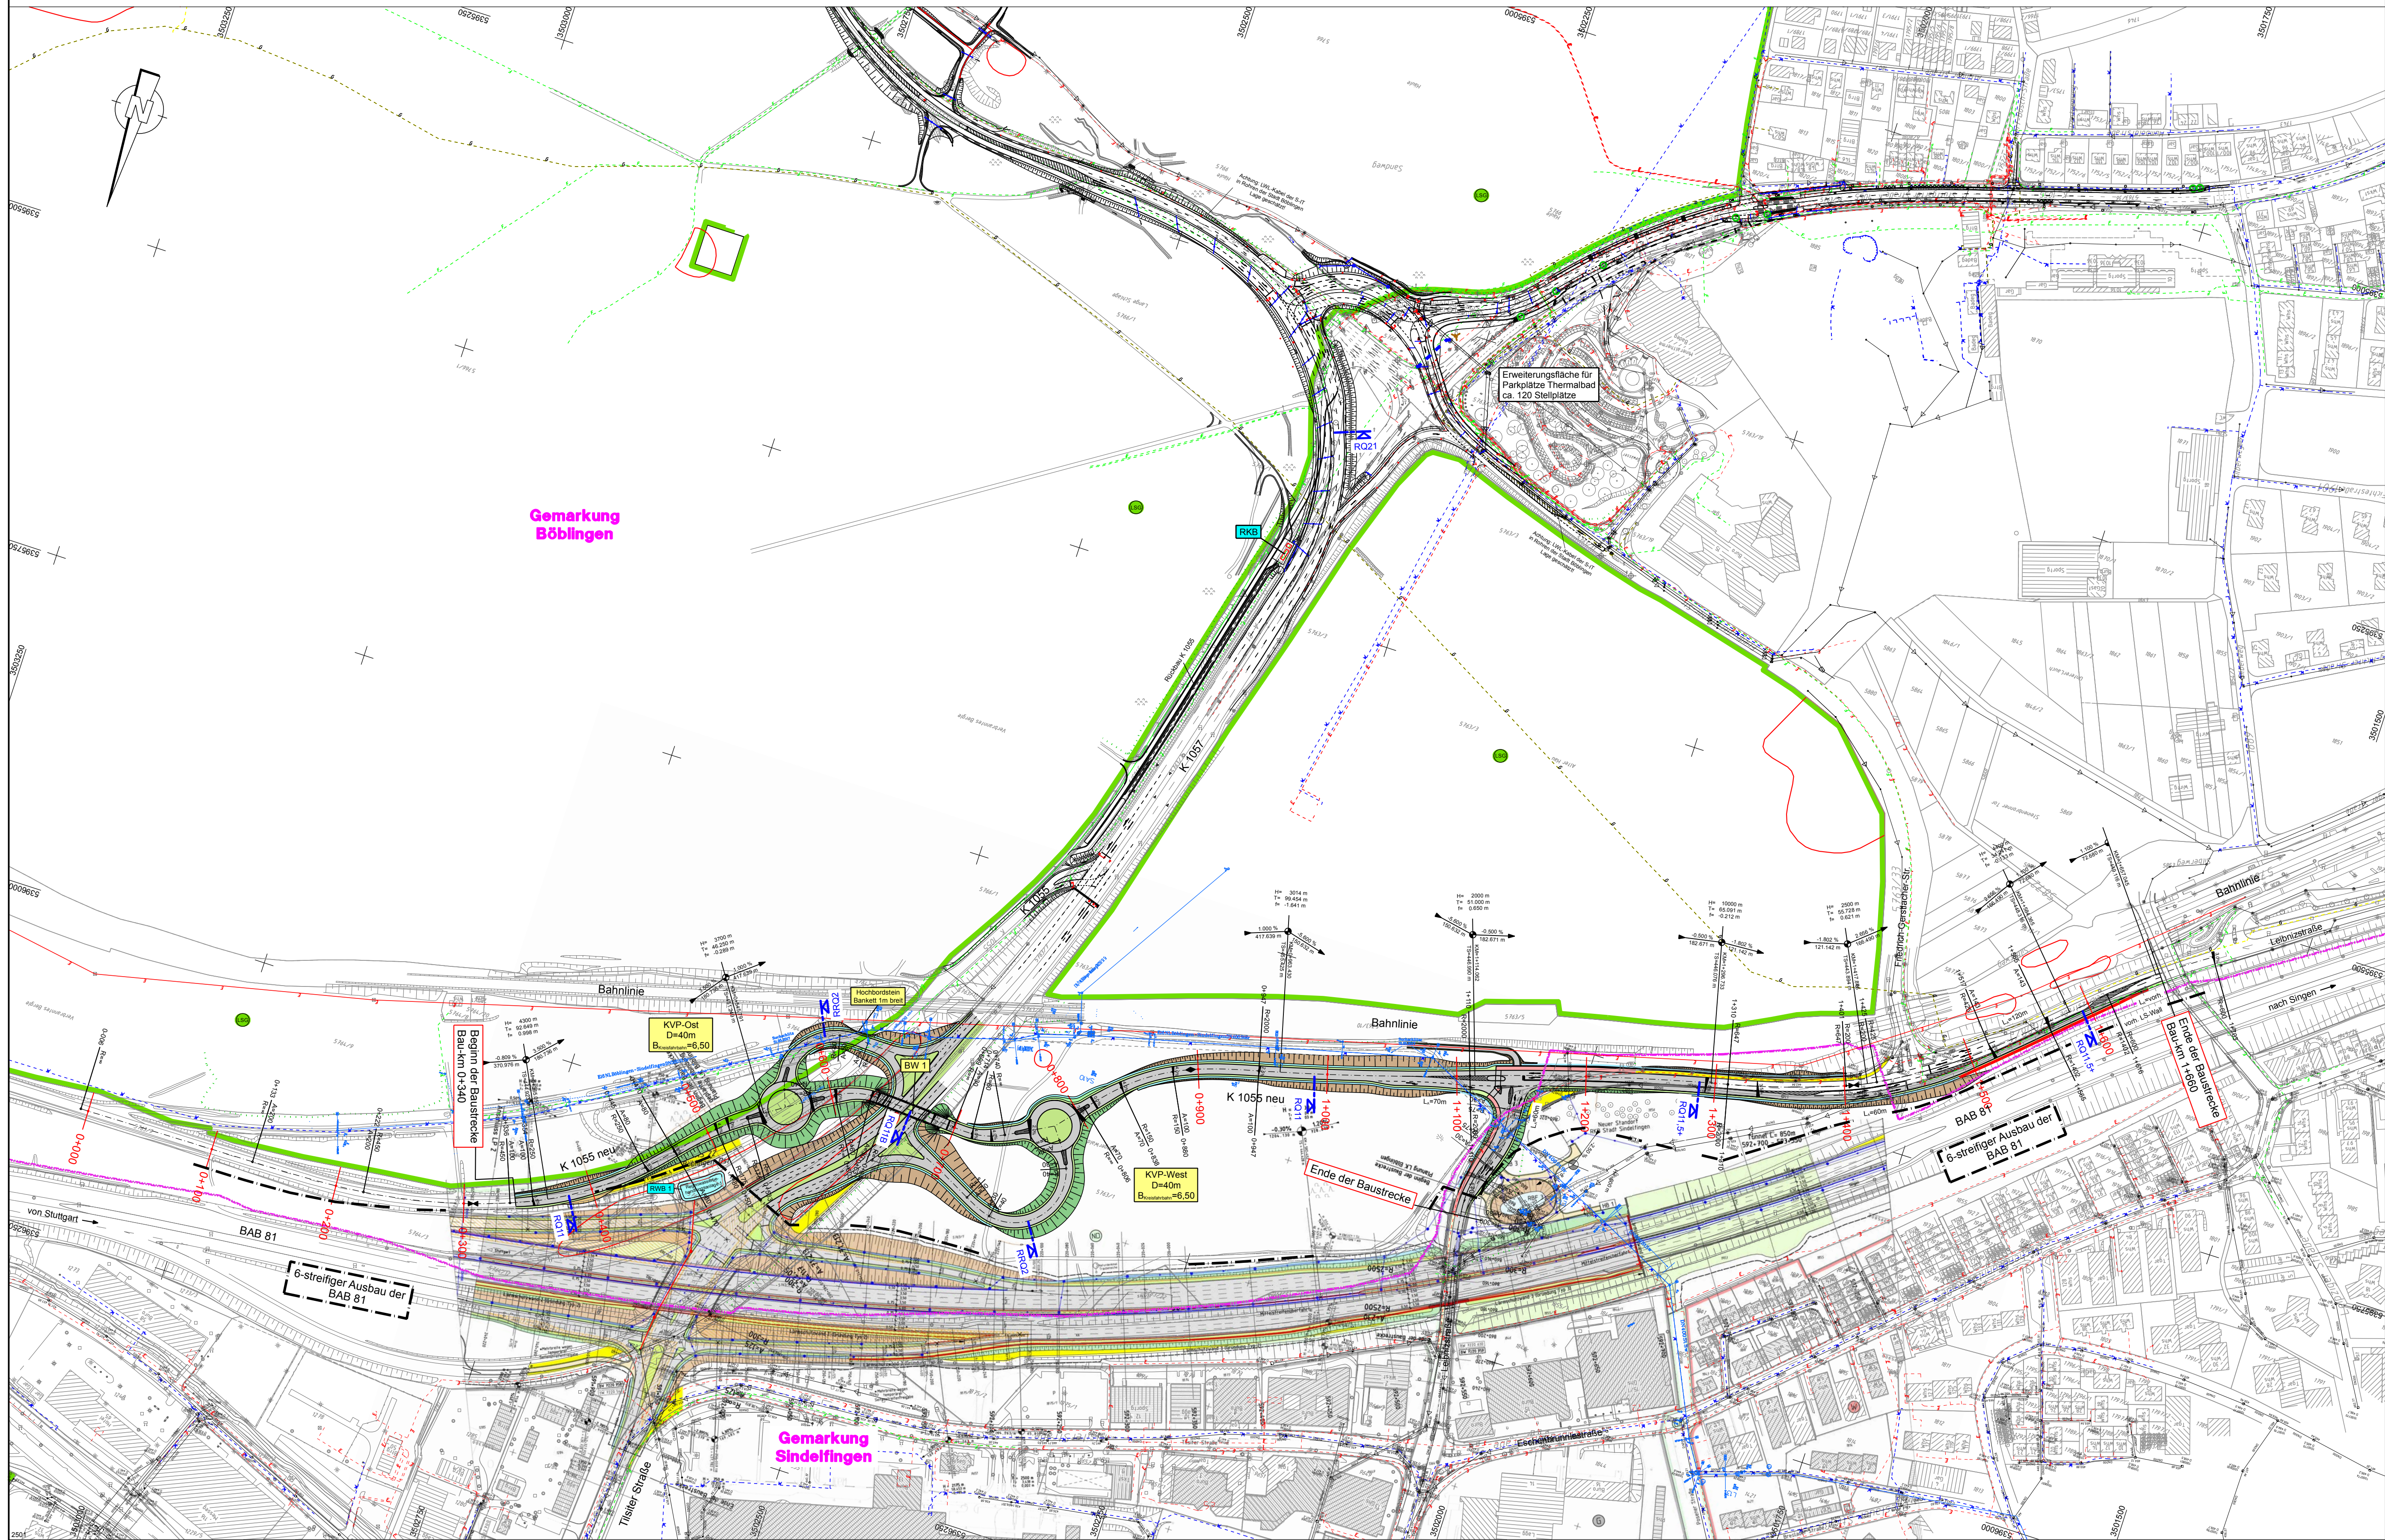


Planung

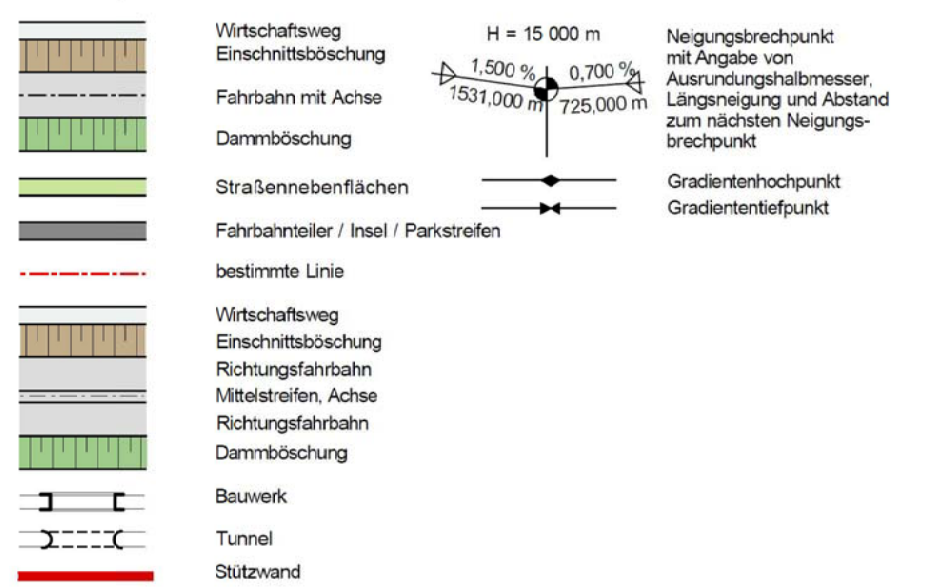

Wegklassen

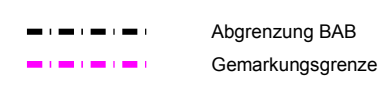

Gebiete und Flächen

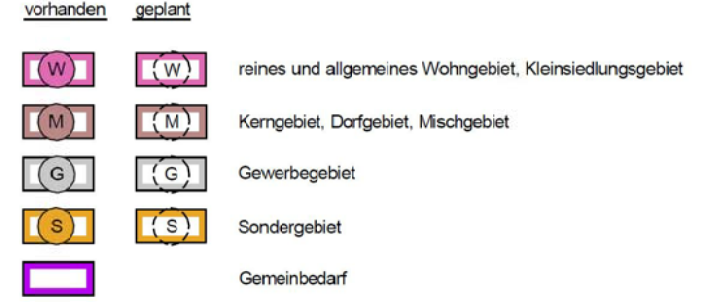

Schutzgebiete



Entwurfsbearbeitung:

INGENIEURBÜRO
DIPL. ING. K. LANGENBACH GmbH
BERATENDE INGENIEURE VBI

72488 SIGMARINGEN, In der Au 11
TEL 075717445-0 FAX 075717445-65 E-Mail: info@langenbach.de

bearbeitet: Tg
gezeichnet: KI
geprüft: 04.08.2017

In Kooperation mit:
K. Langenbach Dresden GmbH
Neumannstraße 15A, 01309 Dresden, Tel. 0351/31541-0

August 2017

VORABZUG

Landratsamt Böblingen
Straßenbau

Nr.	Art der Änderung	Datum	Name

Projekt - Bezeichnung			
Straße	Laufende Nummer	Beginn	Straßenplan Nr.
K 1055		2011	
K 1057			
Anfangsstation	7220058	7220057	Station
Endstation	0000000	0000000	0000

Landratsamt Böblingen
Straße: K 1055 / K 1057
Nächster Ort: Böblingen

Anlage: 3
Plan: 1

K 1055 / K 1057
Verlegung an der
AS Böblingen-Ost (A 81)
- Entwurfsplanung -

Maßstab: 1:2500

Aufgestellt:
Landratsamt Böblingen, den
Straßenbau

Genehmigt:
Landratsamt Böblingen, den

