


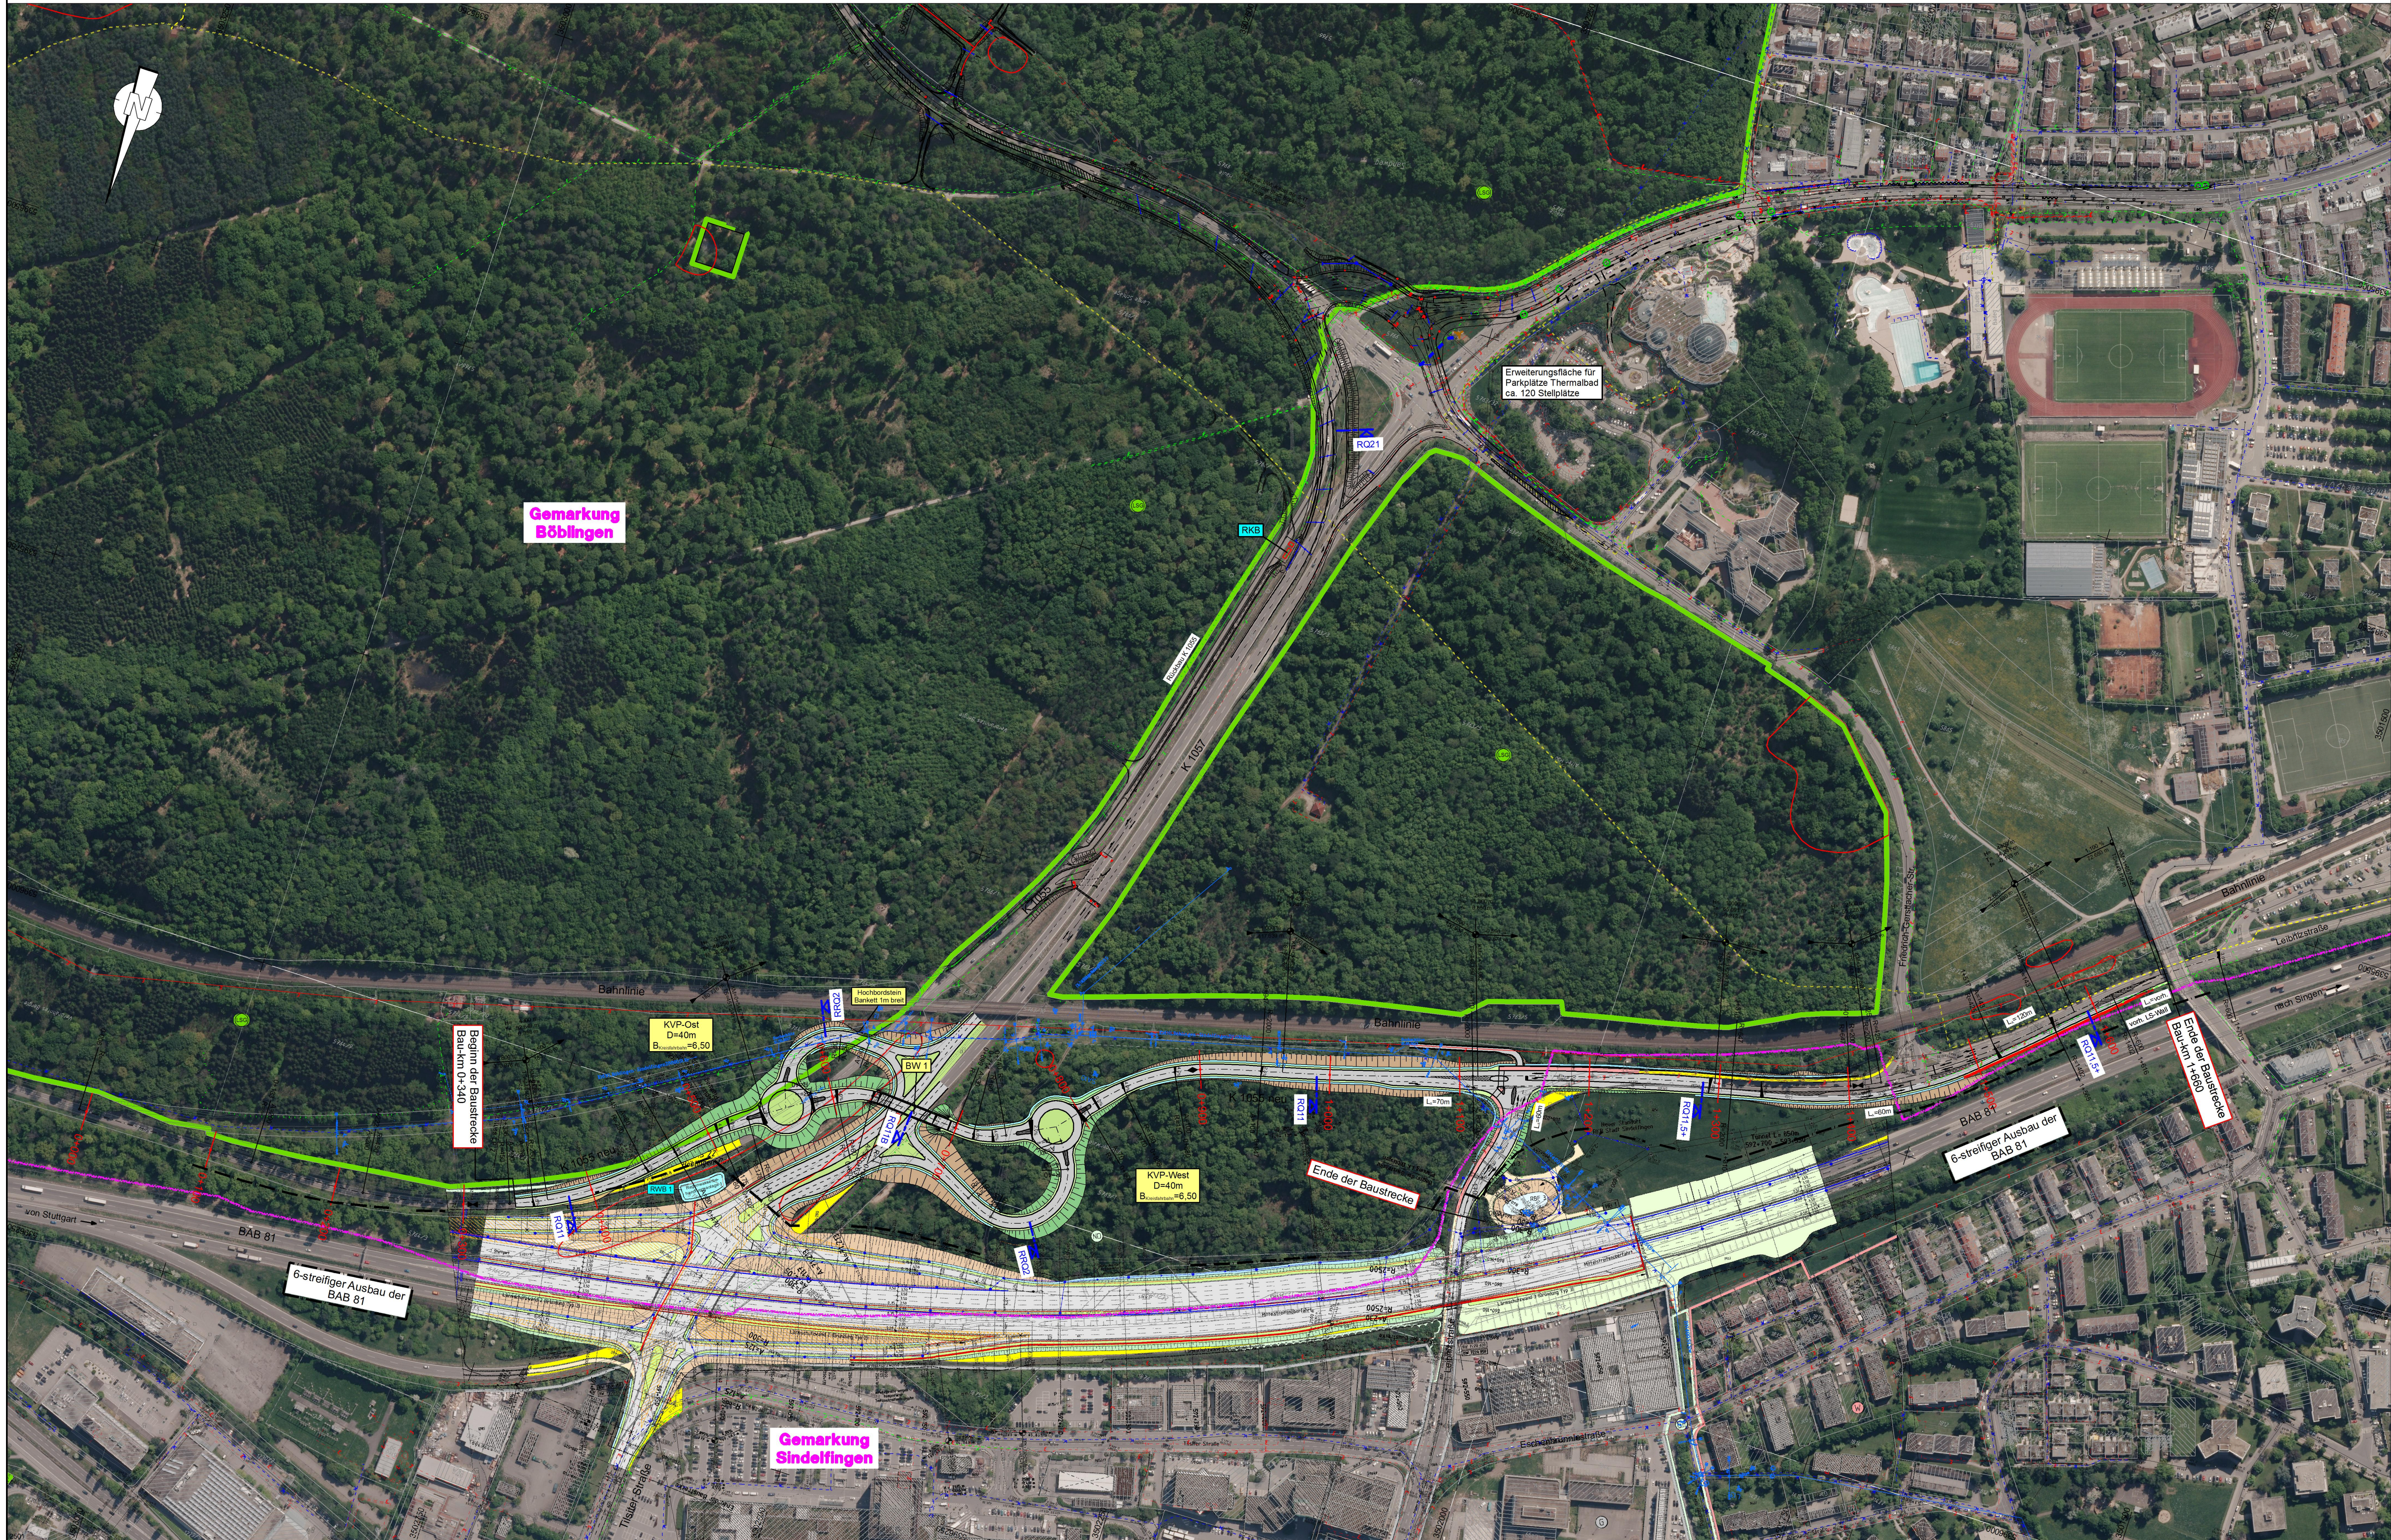

Planung

Wegklassen

Gebiete und Flächen

vorhanden	geplant

Schutzgebiete
Natur, Landschaft, Wasser

weitere Gebiete

INGENIEURBÜRO
DIPL. ING. K. LANGENBACH GmbH
BERATENDE INGENIEURE VBI

72488 SIGMARINGEN, in der Au 11
TEL: 07371/7445-0 FAX: 07371/7445-66 E-Mail: info@langenbach.de

in Kooperation mit:
K. Langenbach Dresden GmbH
Altenmännstraße 15A, 01309 Dresden, Tel. 0351/31541-0

bearbeitet: Tg
gezeichnet: KI
August 2017

geprüft: 04.08.2017

VORABZUG

Landratsamt Böblingen
Straßenbau

Nr.	Art der Änderung	Datum	Name

Projekt - Bezeichnung			
Straße	laufende Nummer	Beginn	Straßenplan Nr.
K 1055	5	2011	
K 1057	7		
Anfangsstation	7220058	7220057	0000
Endstation	0000000	0000000	0000

Landratsamt Böblingen
Straße: K 1055 / K 1057
Nächster Ort: Böblingen

Anlage: 3
Plan: 1

	Datum	Zeichen
bearbeitet:		
gezeichnet:		
geprüft:		

K 1055 / K 1057
Verlegung an der
AS Böblingen-Ost (A 81)
- Entwurfsplanung -

Maßstab: 1:2500

Aufgestellt:
Landratsamt Böblingen, den
Straßenbau

Genehmigt:
Landratsamt Böblingen, den

