


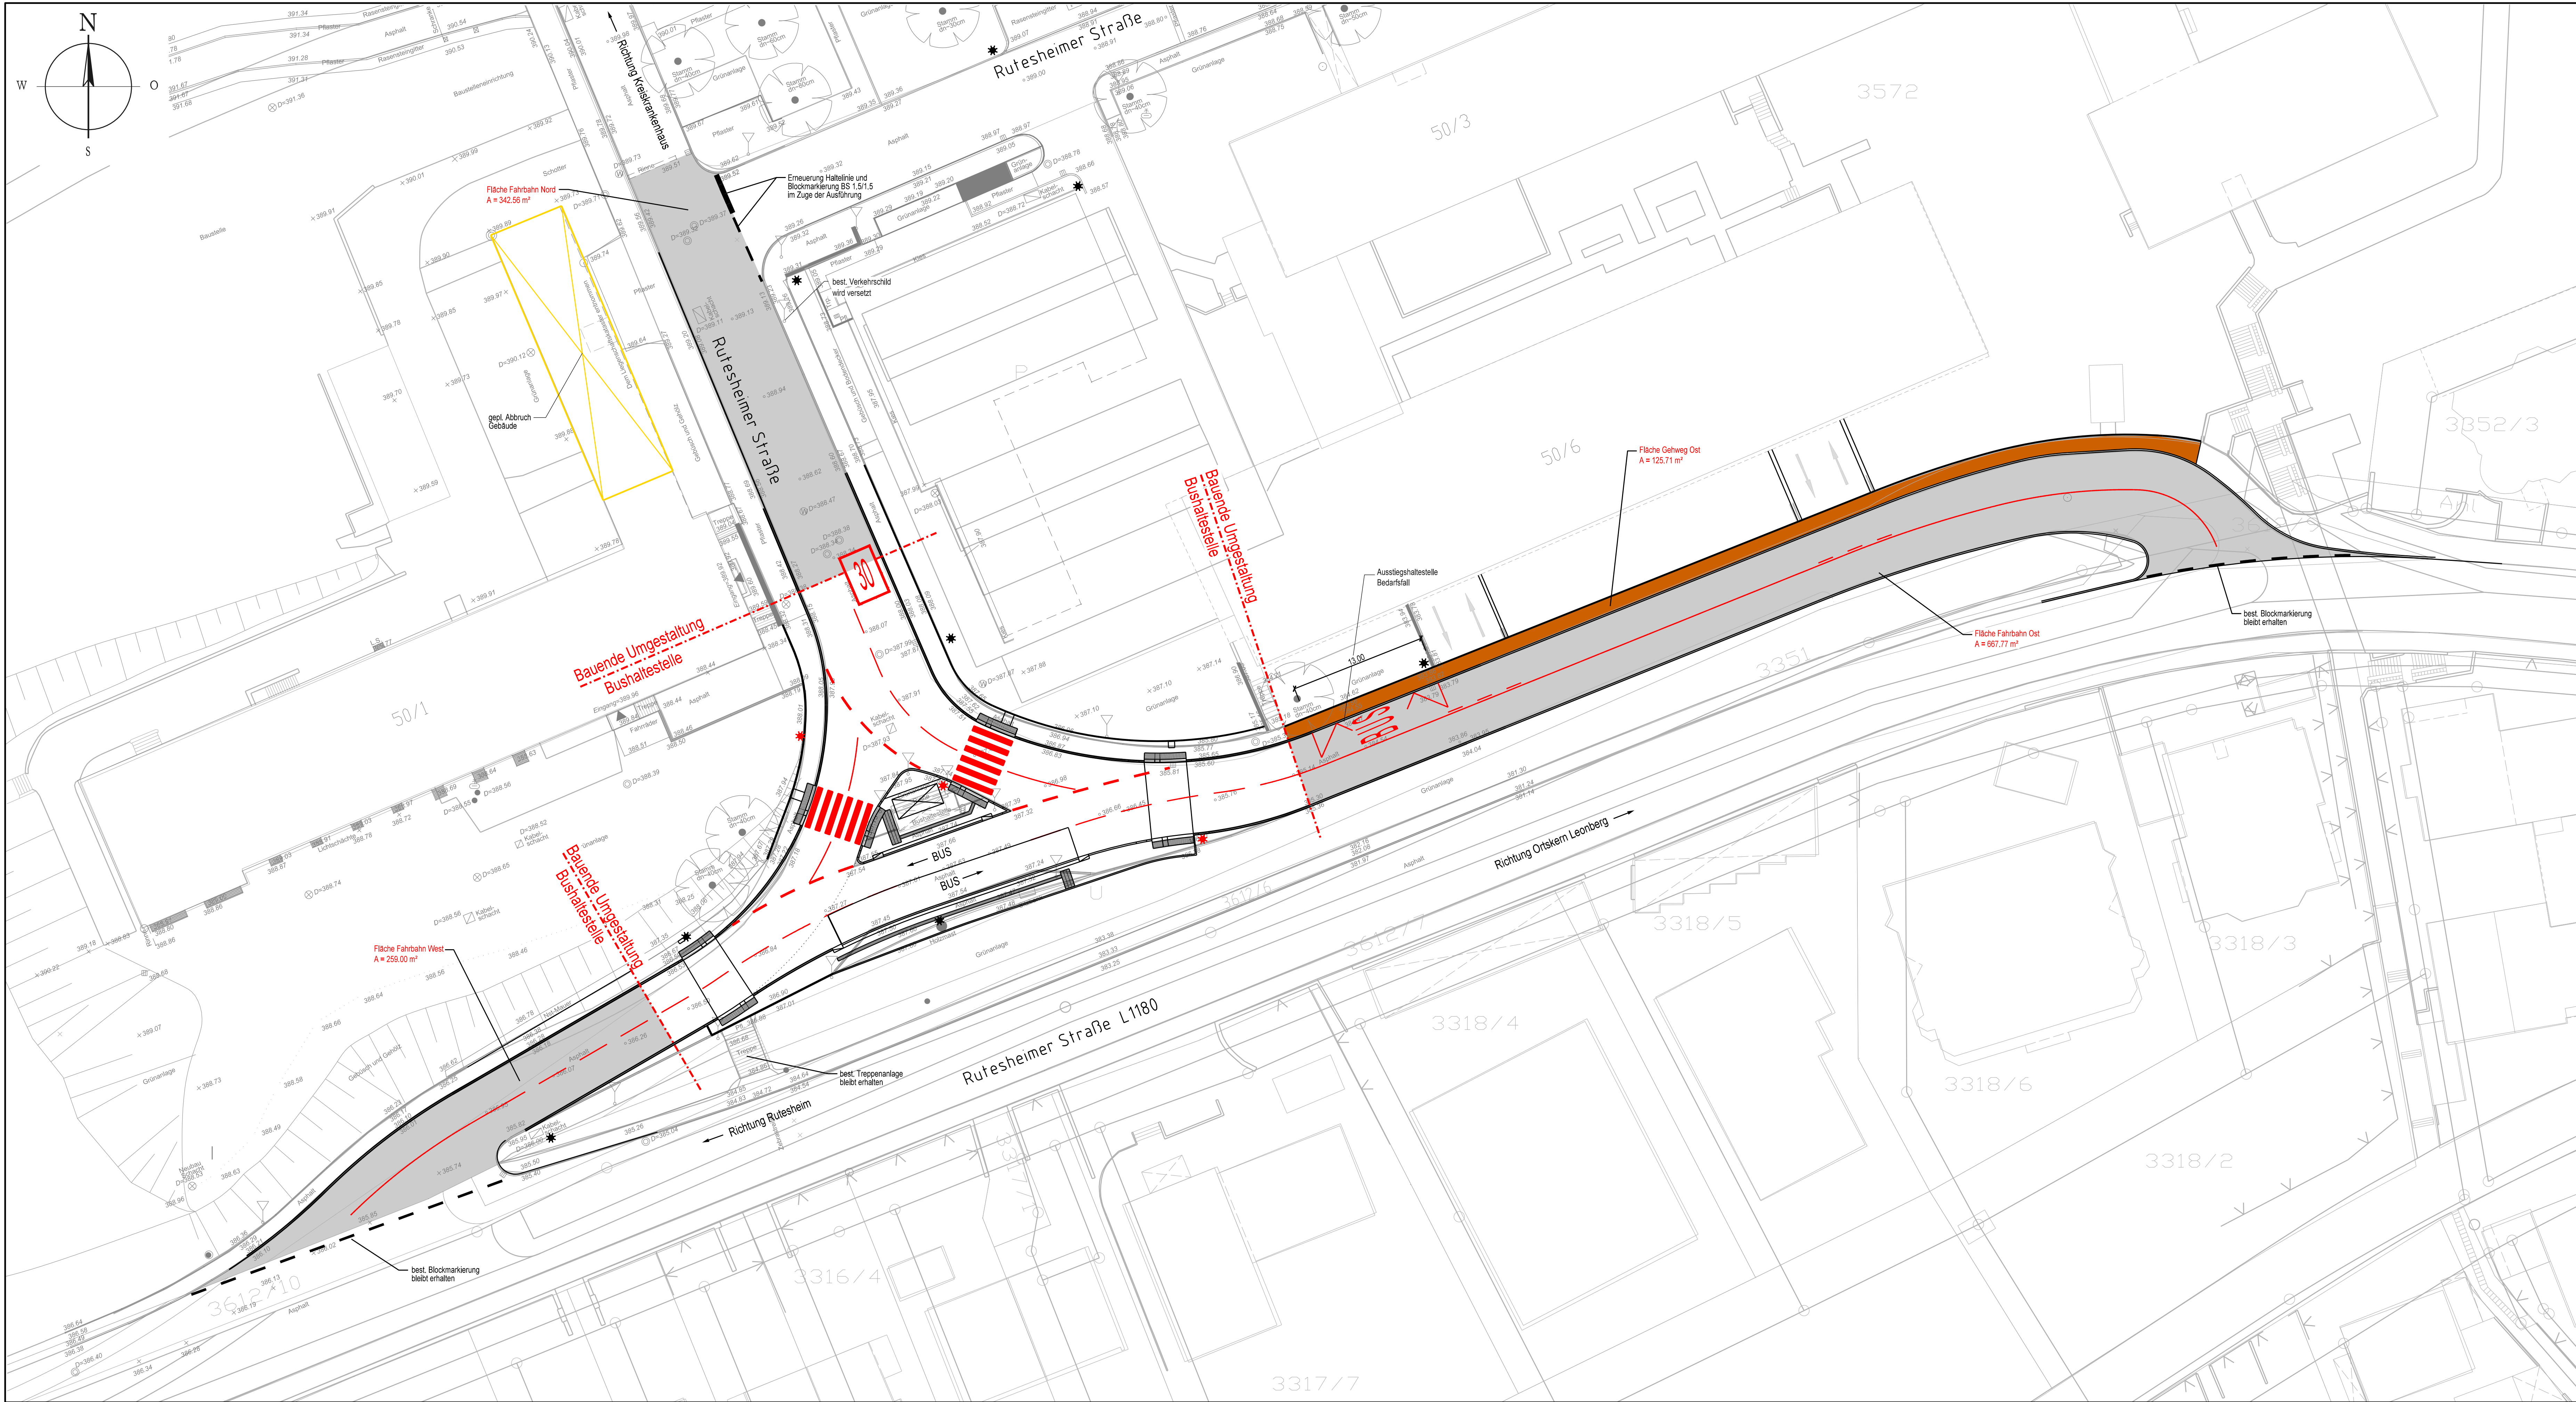

Hinweis:

- Im Rahmen der vorliegenden Studie wurde auf die Darstellung der notwendigen Ergänzungen der Entwässerung verzichtet.
- Die erforderlichen Sichtweiten wurden im Rahmen der vorliegenden Planung berücksichtigt.
- Die Erhebung vorhandener Baugrundverhältnisse sowie die vorhandenen Ver- und Entsorgungsleitungen innerhalb des Planungsbereiches sind nicht Auftragsgegenstand dieser Studie.

- Legende:
- geplanter Teilausbau Gehweg Asphalt
 - Straße Teilausbau Asphalt
 - Bestandshöhen
 - gepl. / entfall. Baumstandort
 - Behindertenparkplatz
 - gepl. / best. Beleuchtung

Datum	Gezeichnet	Änderung	Index

Grobkonzept Umgestaltung Bushaltestelle "KH Leonberg"
Rutesheimer Straße in Leonberg

Bauvorhaben

Lageplan Deckensanierung außerhalb des Baubereichs

Planinhalt

Studie Juni 2019

Leistungsphase

Planskizze

Koordinatensystem: Gauß-Krüger

Höhensystem: m ü. NN

1 : 250

Maßstab

L1.212

Plattnummer

055.001.00

Projektnummer

Landkreis Böblingen
Landratsamt, Gebäudewirtschaft
Parkstraße 16
71034 Böblingen

Genehmigt

Ing.-Gesellschaft für moderne Tiefbauorganisation

PLANUNG BERATUNG KOORDINATION

König-Wilhelm-Straße 75
74360 Ilsfeld
Telefon: (07062) 6794-0
Telefax: (07062) 6794-29
E-mail: info@imo-ti-on.de

Geschäftsführer

Projektleiter

2.12

Bearbeitet

Gezeichnet

Geprüft

Fertigung

Anlage