




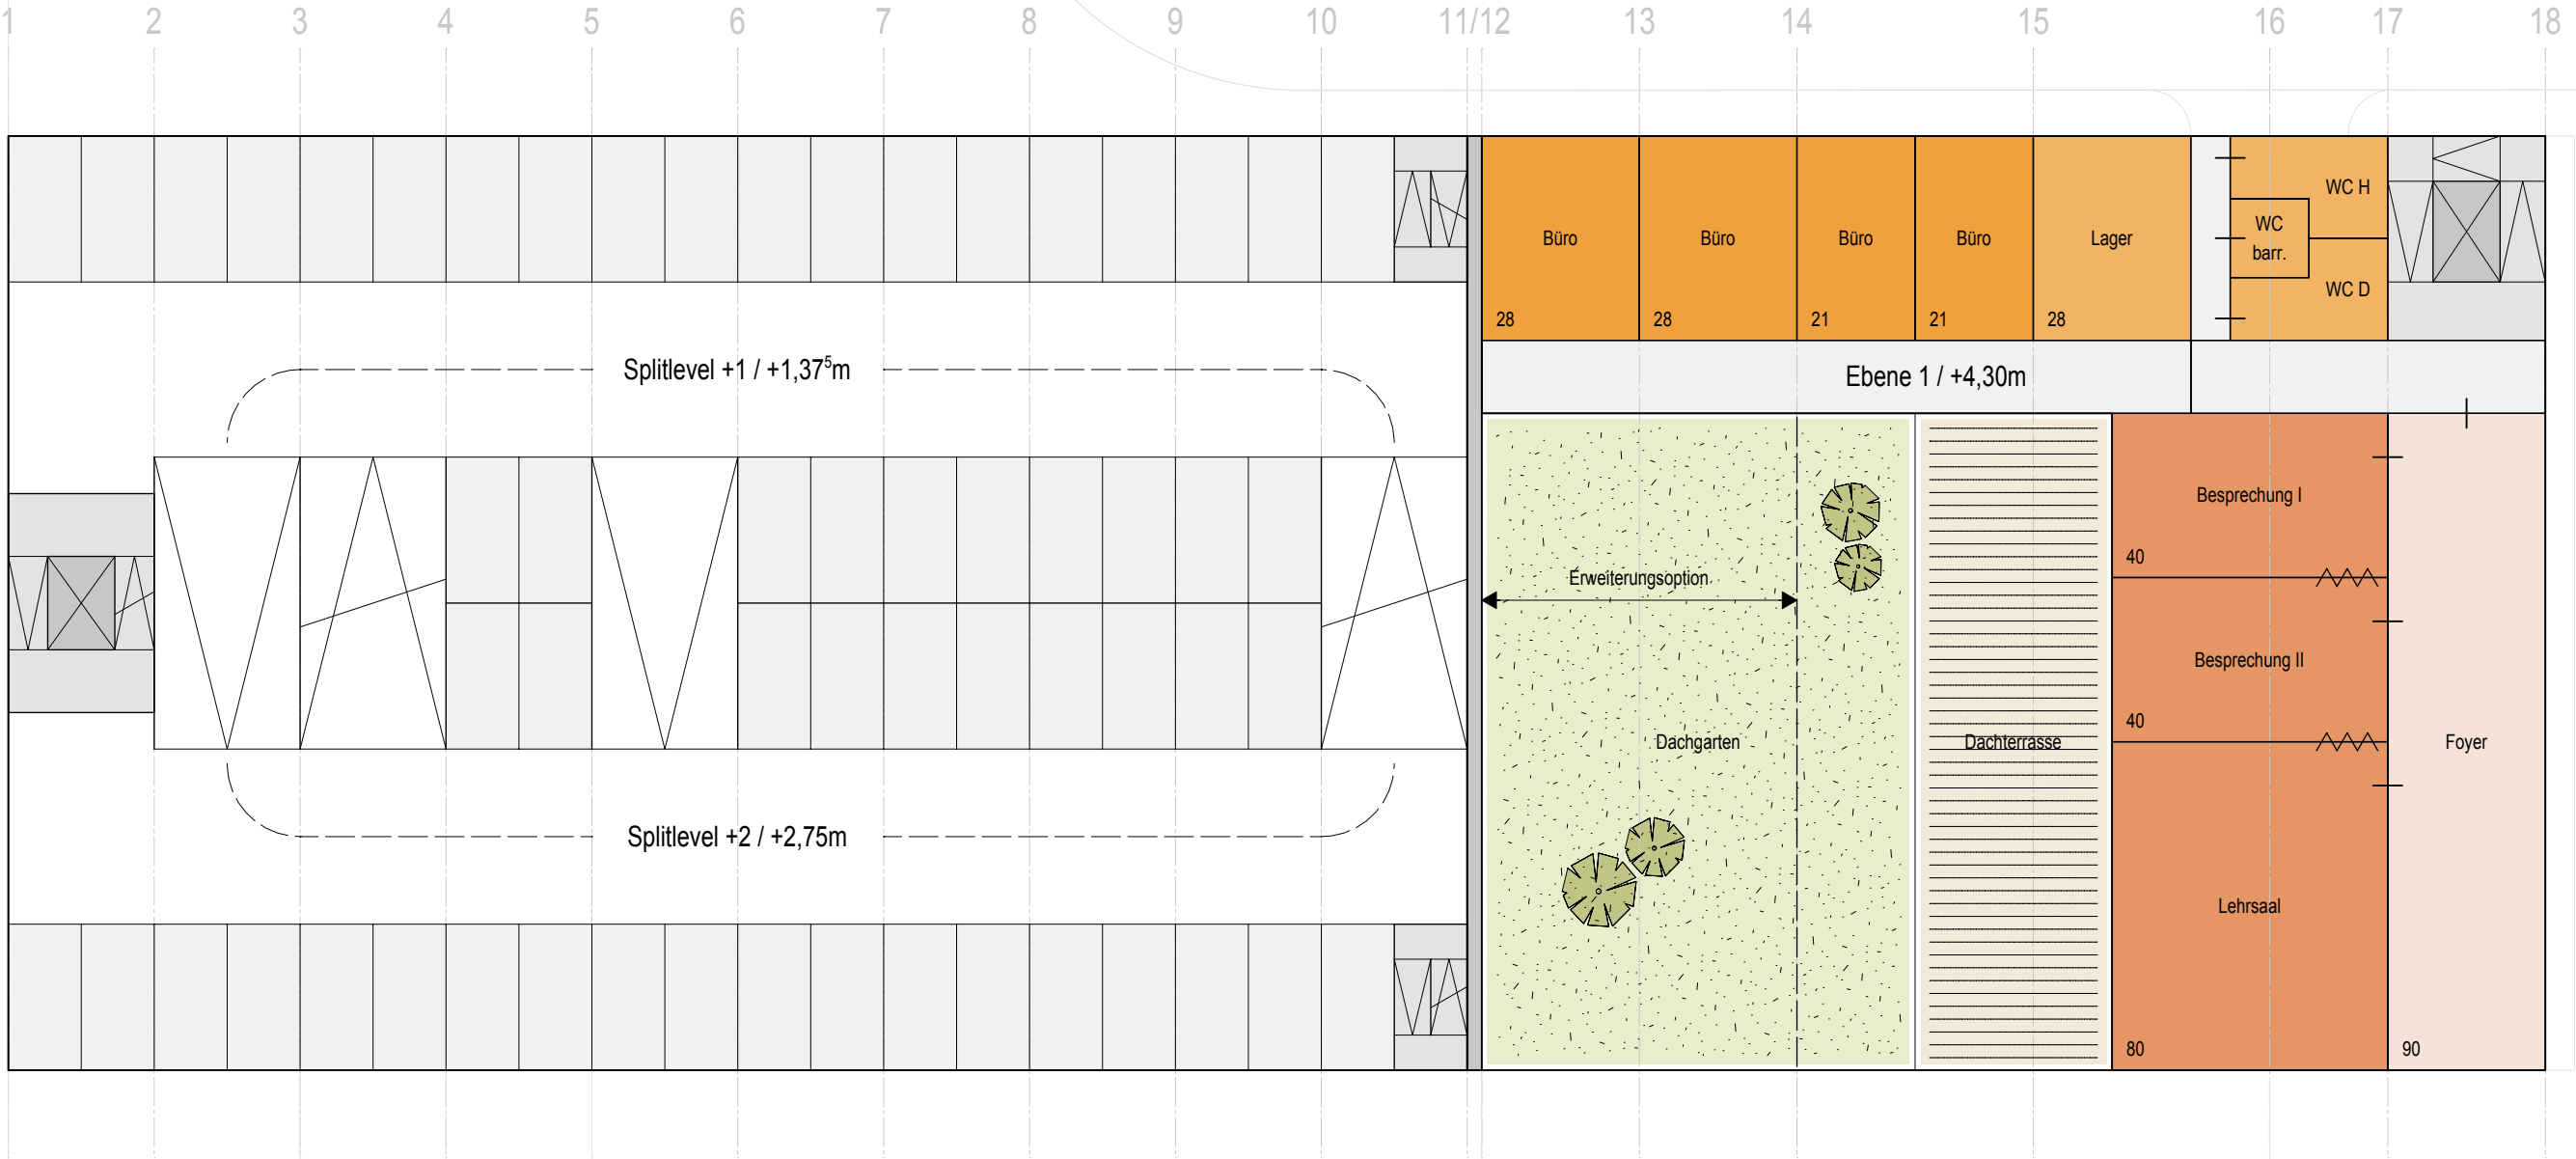


DRK Lehrrettungswache
BGF OG ~680 m² (Option ~240 m²)

Parkhaus Krankenhaus
BGF 1.OG ~1.600 m²






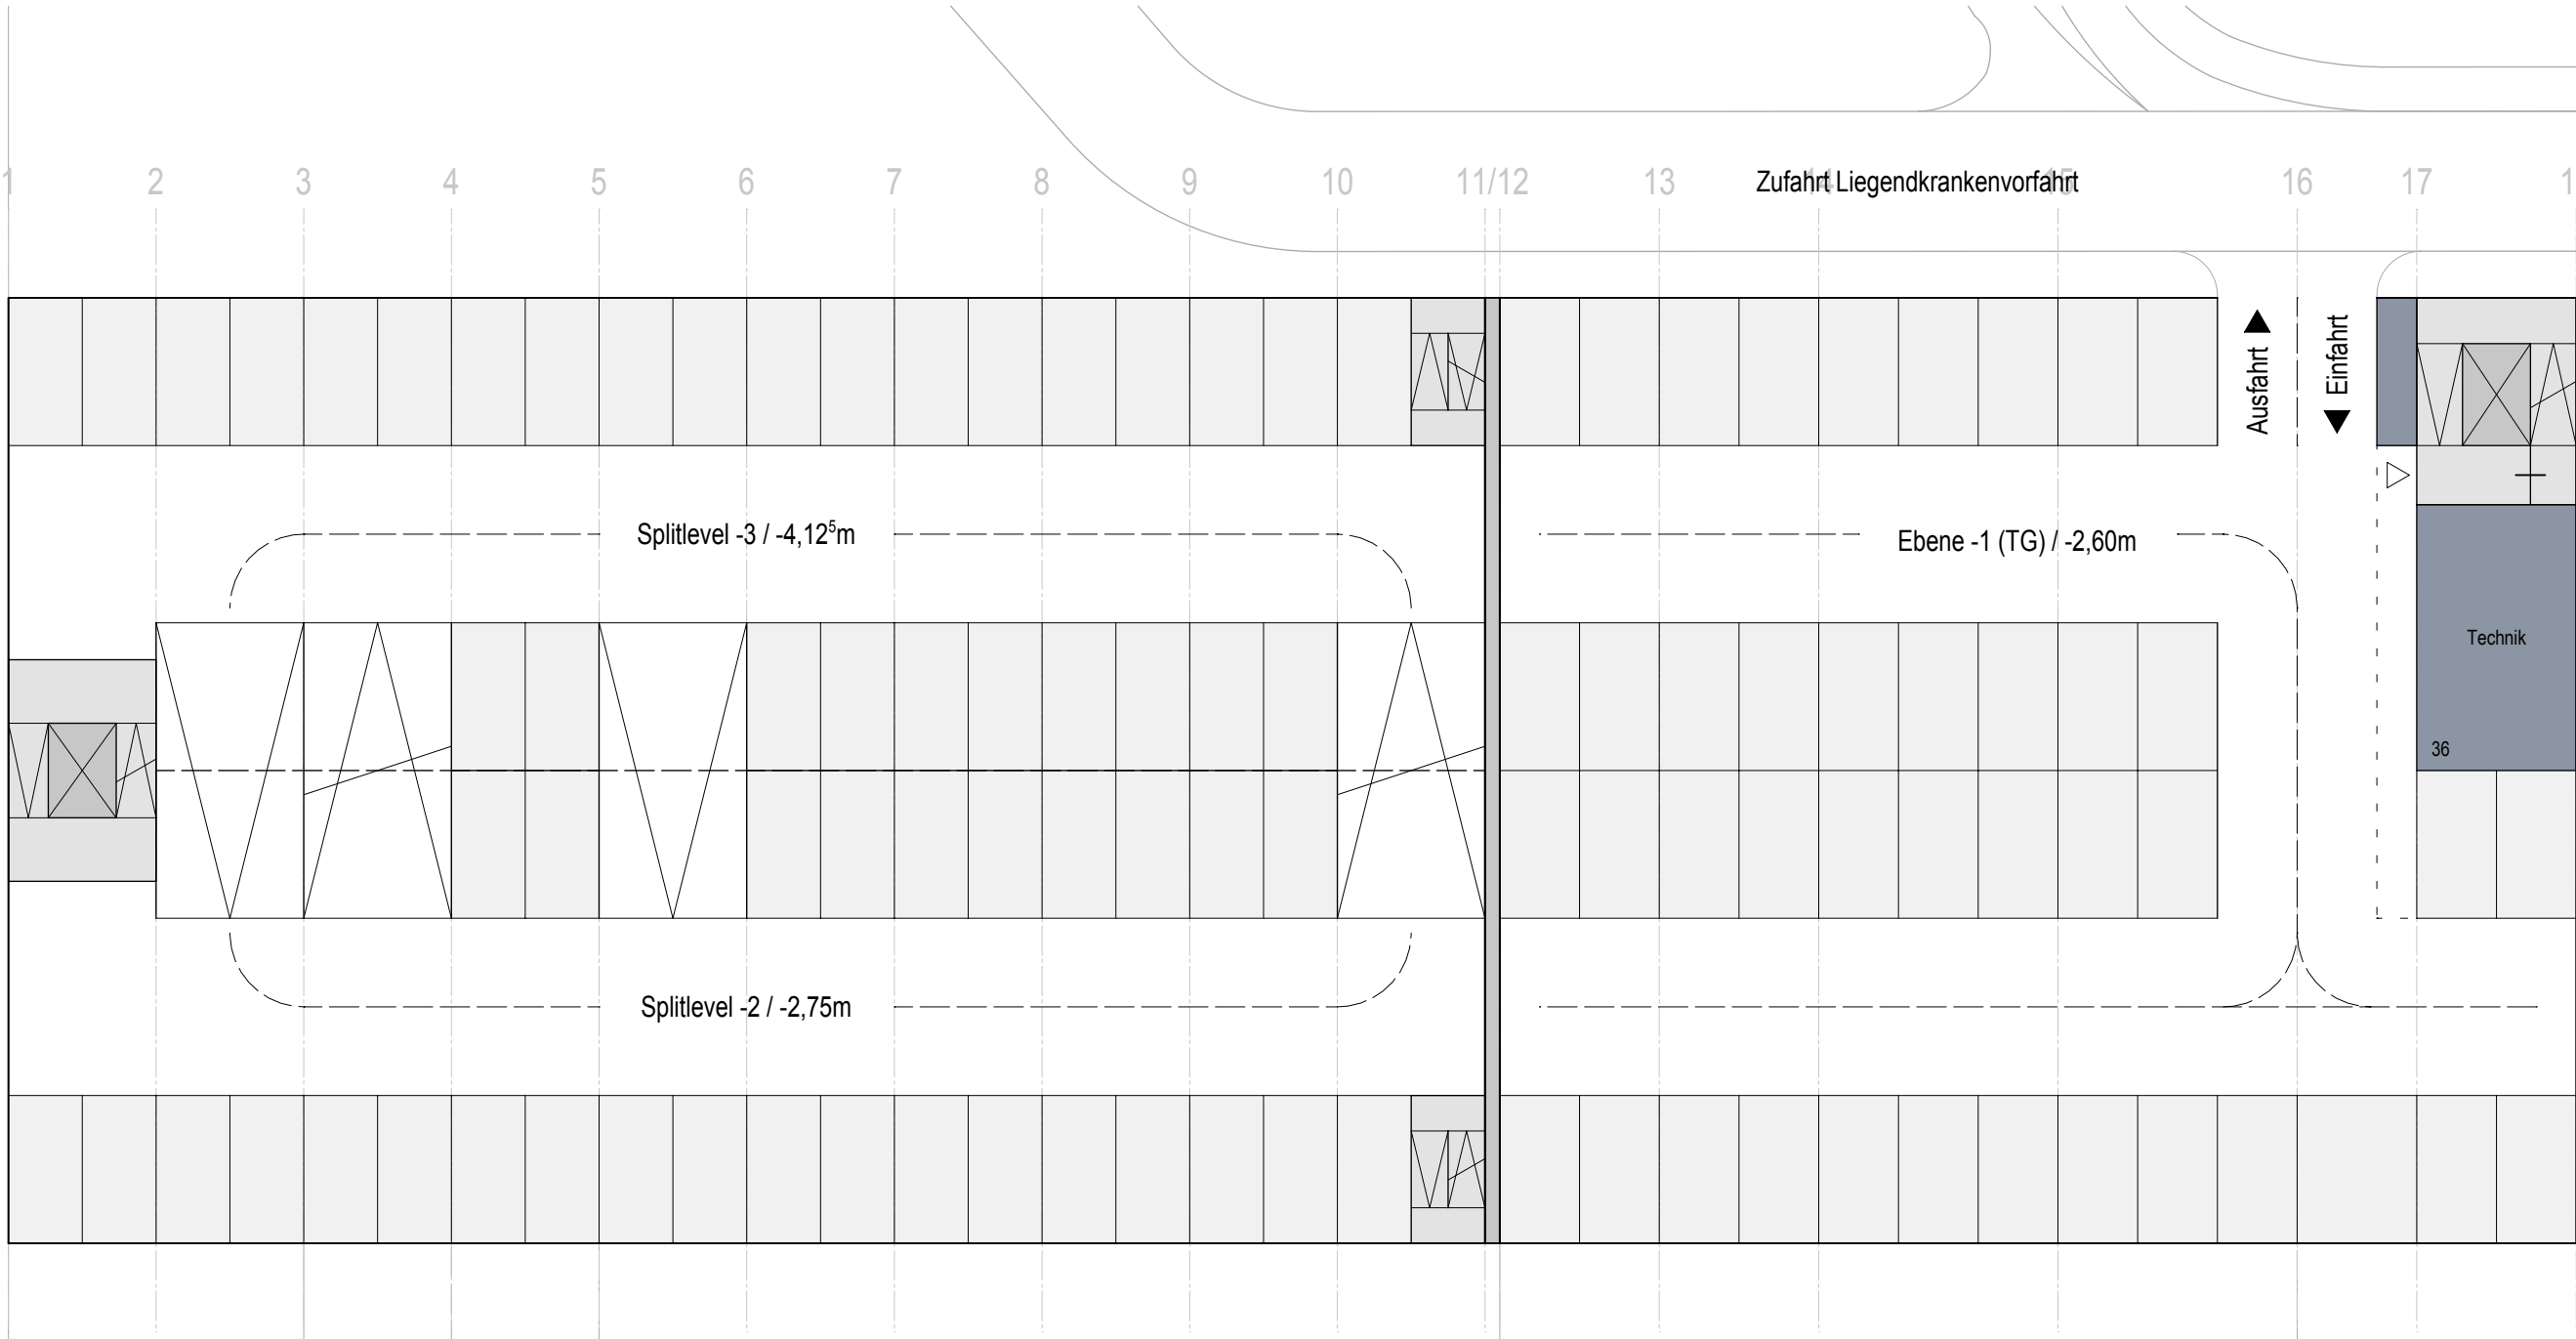


DRK Lehrrettungswache
BGF UG/TG ~1.165 m²

Parkhaus Krankenhaus
BGF UG ~1.600 m²



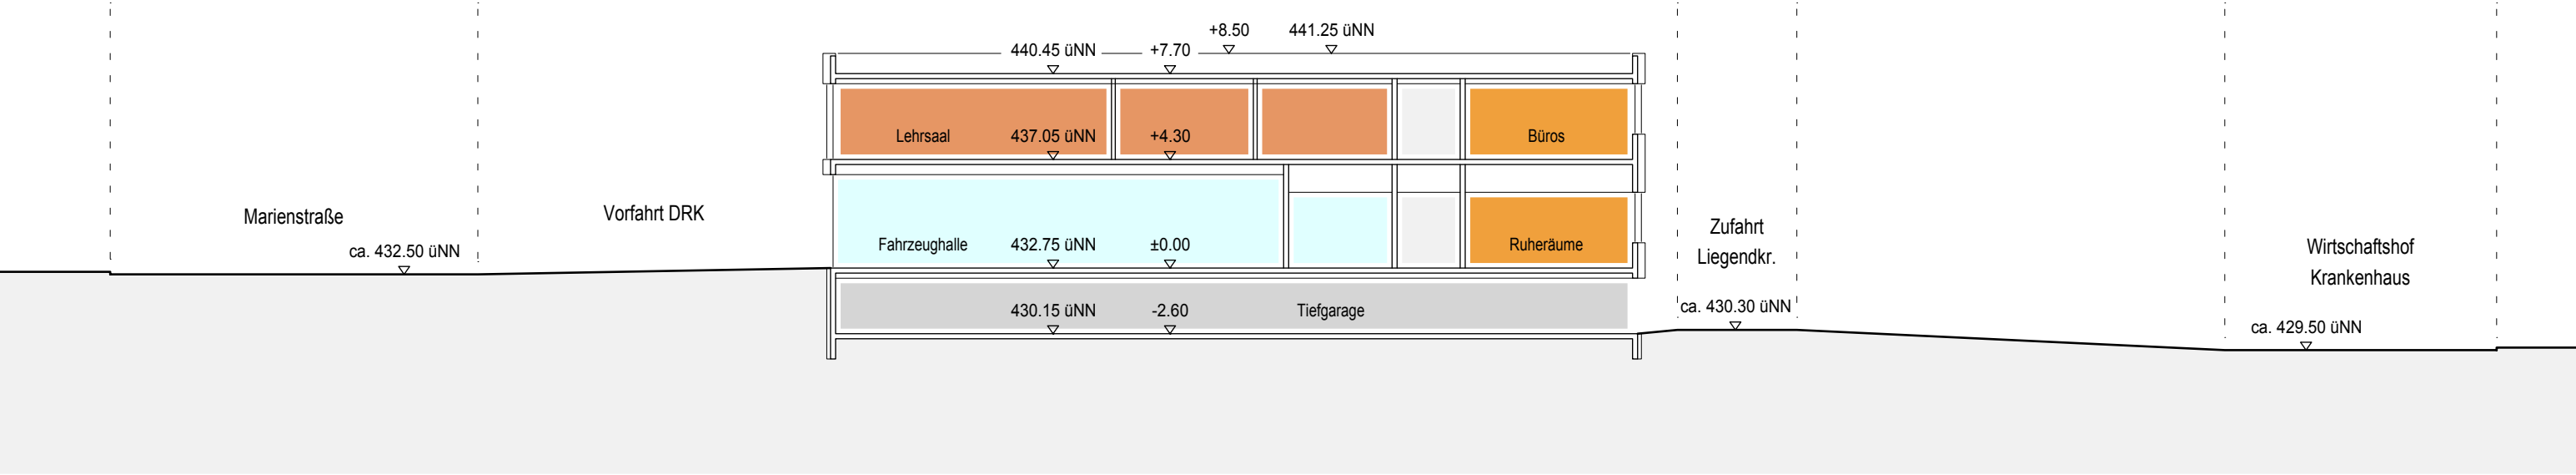

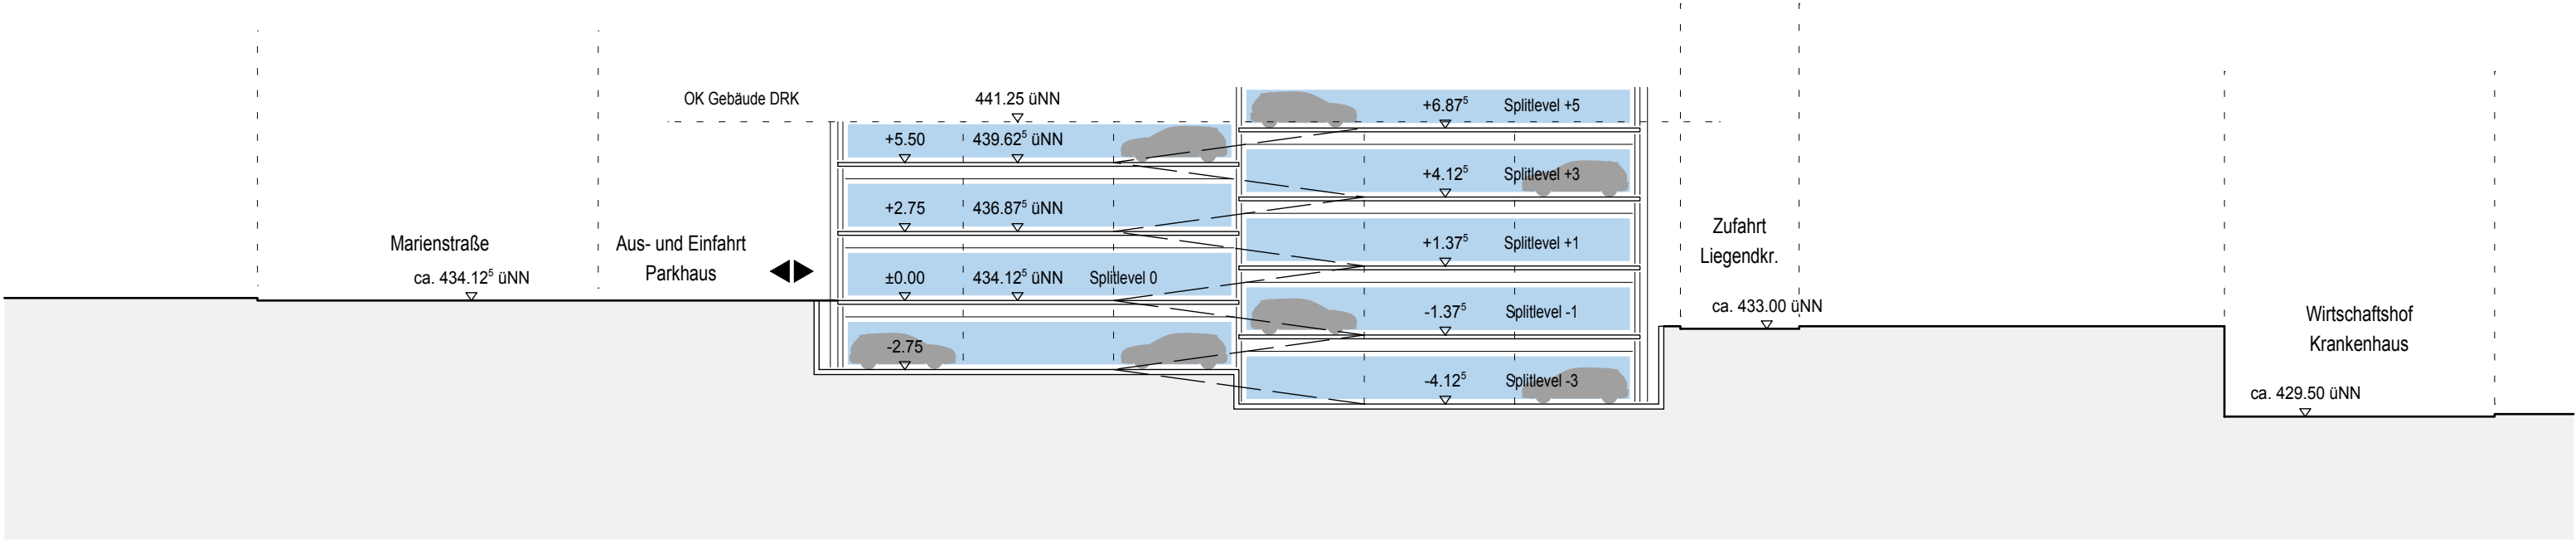

Schemaschnitt B-B