

M = 1:100
NN 497.00



STATION
1+690.000
1+700.000

Landratsamt Böblingen - Straßenbauamt	
K 1057 Umbau an der Einmündung Herdweg in Böblingen - Ausführungsplanung -	Querprofile Blatt-Nr.: 18 Achse 1 K 1057 Maßstab: 1:100
Bearbeitet: Müller	Datum: Juni 2019
Gezeichnet: Plotter	Datum: Juni 2019

M = 1:100
NN 498.00



STATION
1+670.000
1+680.000

Landratsamt Böblingen - Straßenbauamt	
K 1057 Umbau an der Einmündung Herdweg in Böblingen - Ausführungsplanung -	Querprofile Blatt-Nr.: 17 Achse 1 K 1057 Maßstab: 1:100
Bearbeitet: Müller	Datum: Juni 2019
Gezeichnet: Plotter	Datum: Juni 2019


M = 1:100
NN 499.00




STATION
1+650.000
1+660.000

Landratsamt Böblingen - Straßenbauamt	
K 1057 Umbau an der Einmündung Herdweg in Böblingen - Ausführungsplanung -	Querprofile Blatt-Nr.: 16 Achse 1 K 1057 Maßstab: 1:100
Bearbeitet: Müller	Datum: Juni 2019
Gezeichnet: Plotter	Datum: Juni 2019

Längsschnitt K 105 7 mit Ansicht Gabionenmauer M 1:100/50

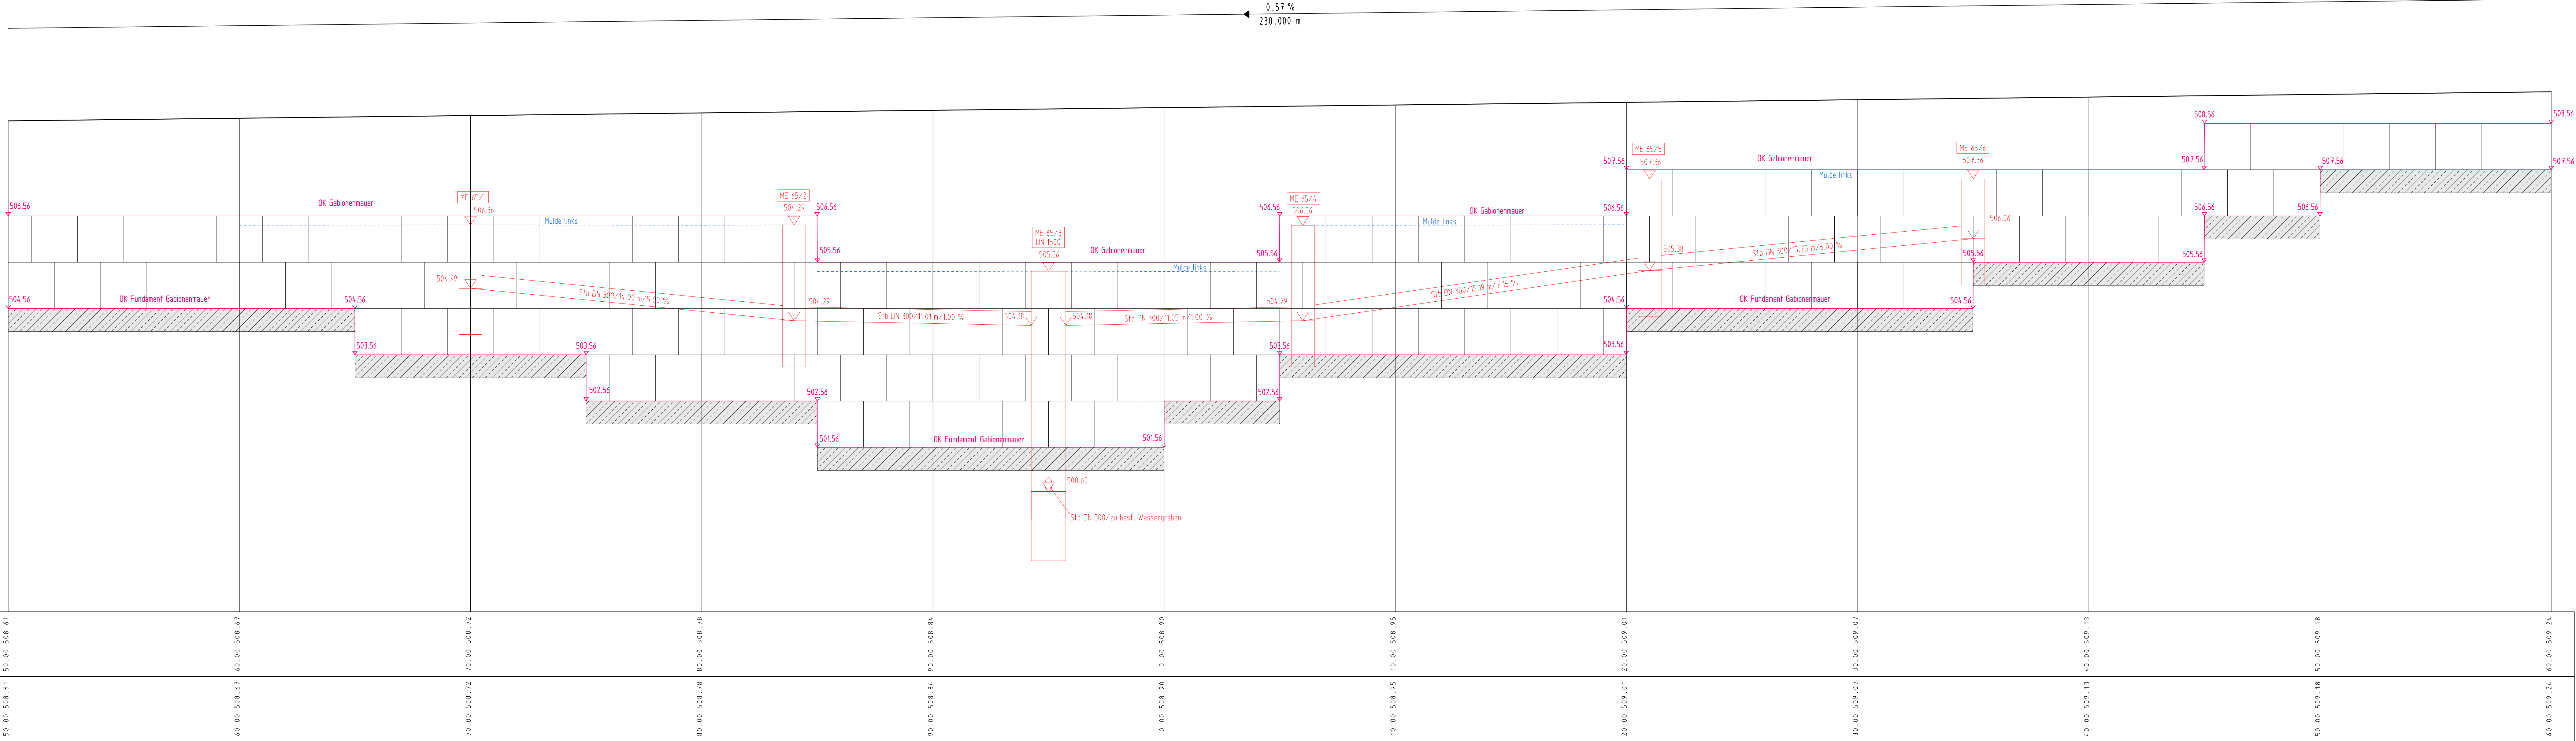


M = 1:100/50
NN 498.00

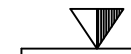

GRADIENTE	50.00 508.61	60.00 508.67	70.00 508.72	80.00 508.78	90.00 508.84	0.00 508.90	10.00 508.95	20.00 509.01	30.00 509.07	40.00 509.13	50.00 509.18	60.00 509.24
GELÄNDE	50.00 508.61	60.00 508.67	70.00 508.72	80.00 508.78	90.00 508.84	0.00 508.90	10.00 508.95	20.00 509.01	30.00 509.07	40.00 509.13	50.00 509.18	60.00 509.24


Station

1+700

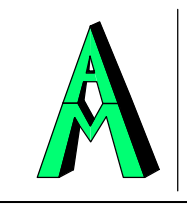

Ingenieurbüro für Bauwesen
Dipl.-Ing. Alfred Müller
Regierungsbaumeister
72459 Albstadt-Lautlingen
Telefon 07431/945555
Telefax 07431/945591

	Datum	Name
gezeichnet	Juni 2019	Müller
geprüft	Juni 2019	Müller
freigegeben	Juni 2019	Müller

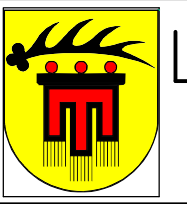

Landratsamt Böblingen
Straßenbau

	Datum	Name
bearbeitet		

Nr.	Art der Änderung	Datum	Name

	von Netzknoten	nach Netzknoten	Station
Anfangsstation	7 3 2 0 0 5 8	7 3 2 0 0 5 7	1 1 6 6 5
Endstation	7 3 2 0 0 5 8	7 3 2 0 0 5 8	2 1 6 7 1

Lagesystem:	GK ☒	UTM ☐	Stand Kataster:	2014
Höhensystem:	NN ☒	NHN ☐	Bestandsvermessung:	2014

VORENTWURF

Straßenbauverwaltung Baden-Württemberg	Unterlage 6
Straße: K 105 7	Blatt-Nr. 1
Nächster Ort: Böblingen	Höhenplan K 105 7
	Ansicht Gabionenmauer
PSP- Element:	Maßstab: 1 : 100/50

K 105 7
Umbau an der Einmündung Herdweg in Böblingen

Aufgestellt: Landratsamt Böblingen, den Straßenbau	Gezeichnet: Landratsamt Böblingen, den Straßenbau