


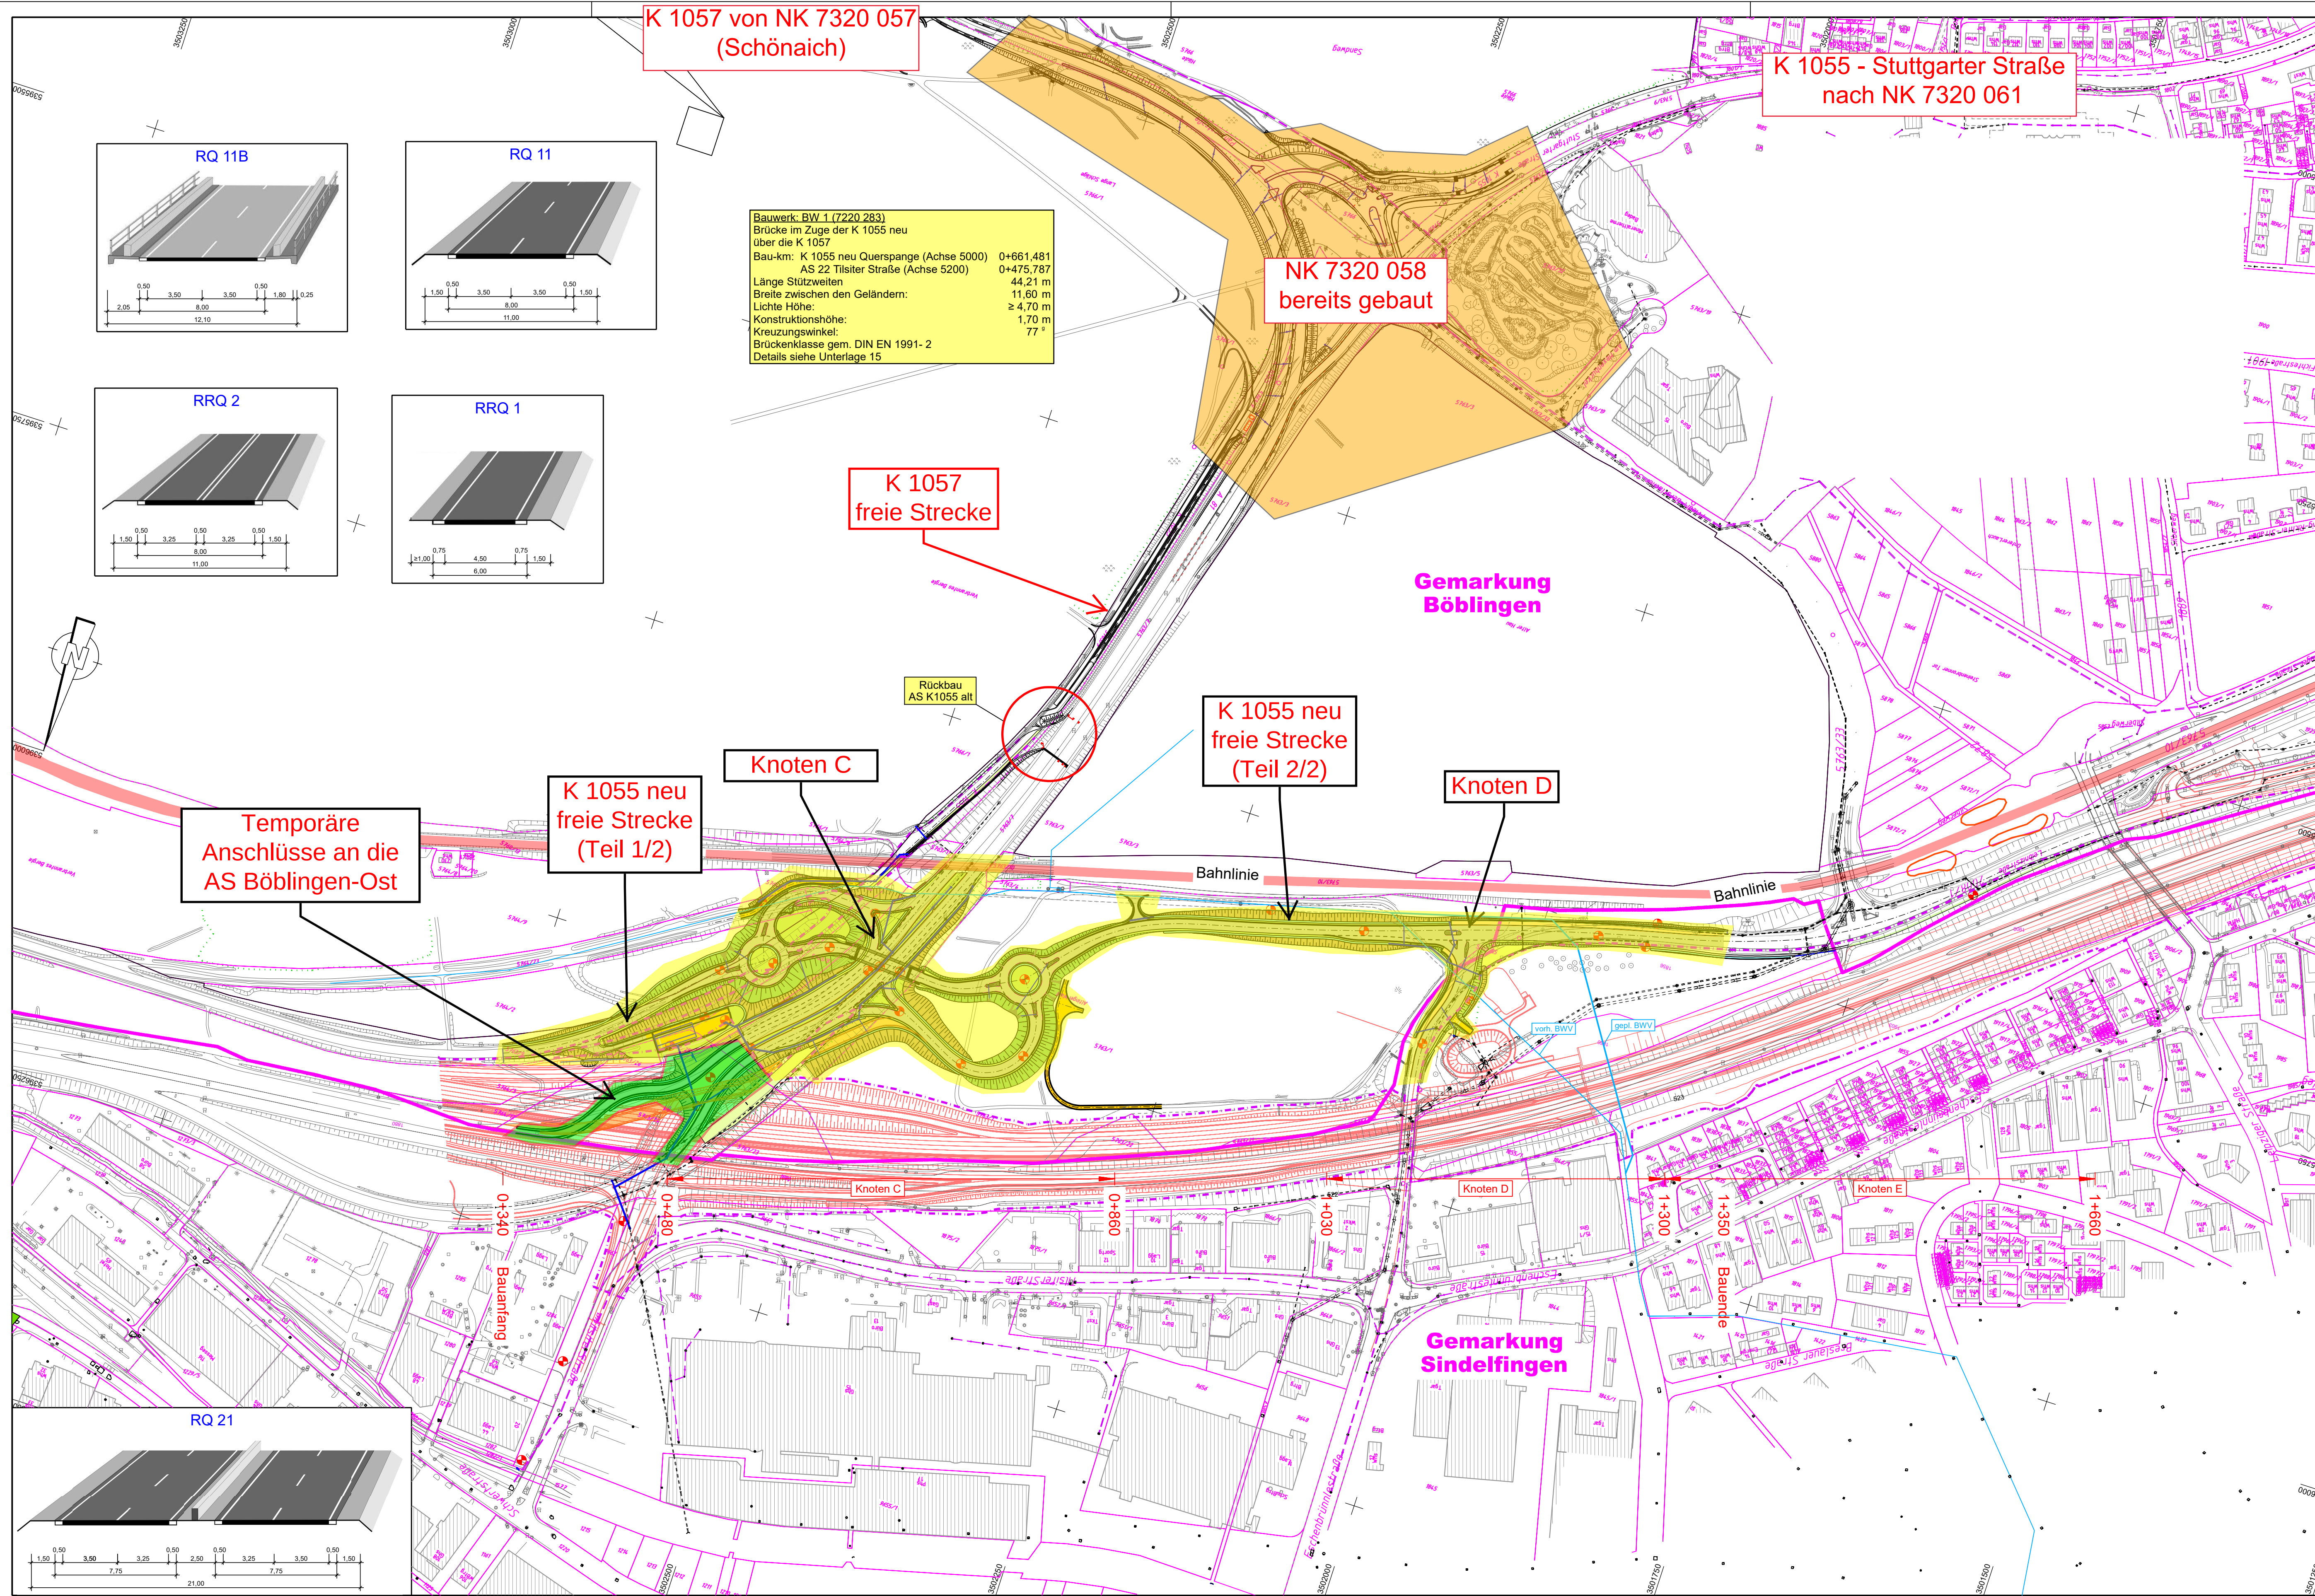

Bauwerk: BW 1 (7220 283)
Brücke im Zuge der K 1055 neu
über die K 1057
Bau-km: K 1055 neu Querspanne (Achse 5000) 0+661,481
AS 22 Tilsiter Straße (Achse 5200) 0+475,787
Länge Stützweiten 44,21 m
Breite zwischen den Geländern: 11,60 m
Lichte Höhe: $\geq 4,70$ m
Konstruktionshöhe: 1,70 m
Kreuzungswinkel: 77°
Brückenklasse gem. DIN EN 1991-2
Details siehe Unterlage 15

K 1055 - Stuttgarter Straße
nach NK 7320 061

NK 7320 058
bereits gebaut

K 1057
freie Strecke

K 1055 neu
freie Strecke
(Teil 2/2)

Knoten D

Knoten C

K 1055 neu
freie Strecke
(Teil 1/2)

Temporäre
Anschlüsse an die
AS Böblingen-Ost

Planung

Wirtschaftsweg

Einschnittsböschung

Fahrbahn mit Achse

Dammböschung

Straßennebenflächen

Fahrbahnteiler / Insel / Parkstreifen

bestimmte Linie

Wirtschaftsweg

Einschnittsböschung

Richtungsfahrbahn

Mittelstreifen, Achse

Richtungsfahrbahn

Dammböschung

Bauwerk

Tunnel

Stützwand

Neigungsbrechpunkt mit Angabe von Ausrichtungshalbmesser, Längsneigung und Abstand zum nächsten Neigungsbrechpunkt

Gradientenhochpunkt

Gradiententiefpunkt

H = 15 000 m1:500 %1531,000 m0,700 %725,000 m

Entwurfsbearbeitung

Verkehrsanlagen

Wasserwirtschaft

Bauleit-/Umweltplanung

Vermessung

INGENIEURBÜRODIPLOMING. K. LANGENBACH GmbHBERATUNDE INGENIEURE VBI72498 SIGMARINGEN, In der Au 11TEL: 0351/7445-0FAX: 0351/7445-66E-Mail: info@langenbach.debearbeitet: AuCgezeichnet: AuC05.11.2019K. Langenbach Dresden GmbHAltenburgerstraße 15A, 01309 Dresden, Tel.: 0351/31541-0November 2019

Landkreis Böblingen

Landratsamt Böblingen

Straßenbau

Nr.	Art der Änderung	Datum	Name

Projekt - Bezeichnung			
Straße	laufende Nummer	Beginn	Straßenplan Nr.
K 1055		2011	
K 1057			
Anfangsstation	von Netzknoten	nach Netzknoten	Station
	7230	7220 050	
Endstation	7230 058	7220 050	

Landratsamt Böblingen

Straße: K 1055 / K 1057

Nächster Ort: Böblingen

Unterlage: 3

Blatt: 1

bearbeitet

gezeichnet

geprüft

Datum

Zeichen

K 1055

Netzkonzption

Böblingen / Sindelfingen Ost

Ausführungsplanung

Maßstab

1:2500

Aufgestellt:

Landratsamt Böblingen, den

Straßenbau

Genehmigt:

Landratsamt Böblingen, den

nur zur Ausschreibung

zur Ausführung nicht freigegeben

für die Massen gilt das LV

K1055ASB 2501_BA2.PLT 2501_BA2 21.01.20 9:106 95,0 x 51,4 = 0,488 m²