


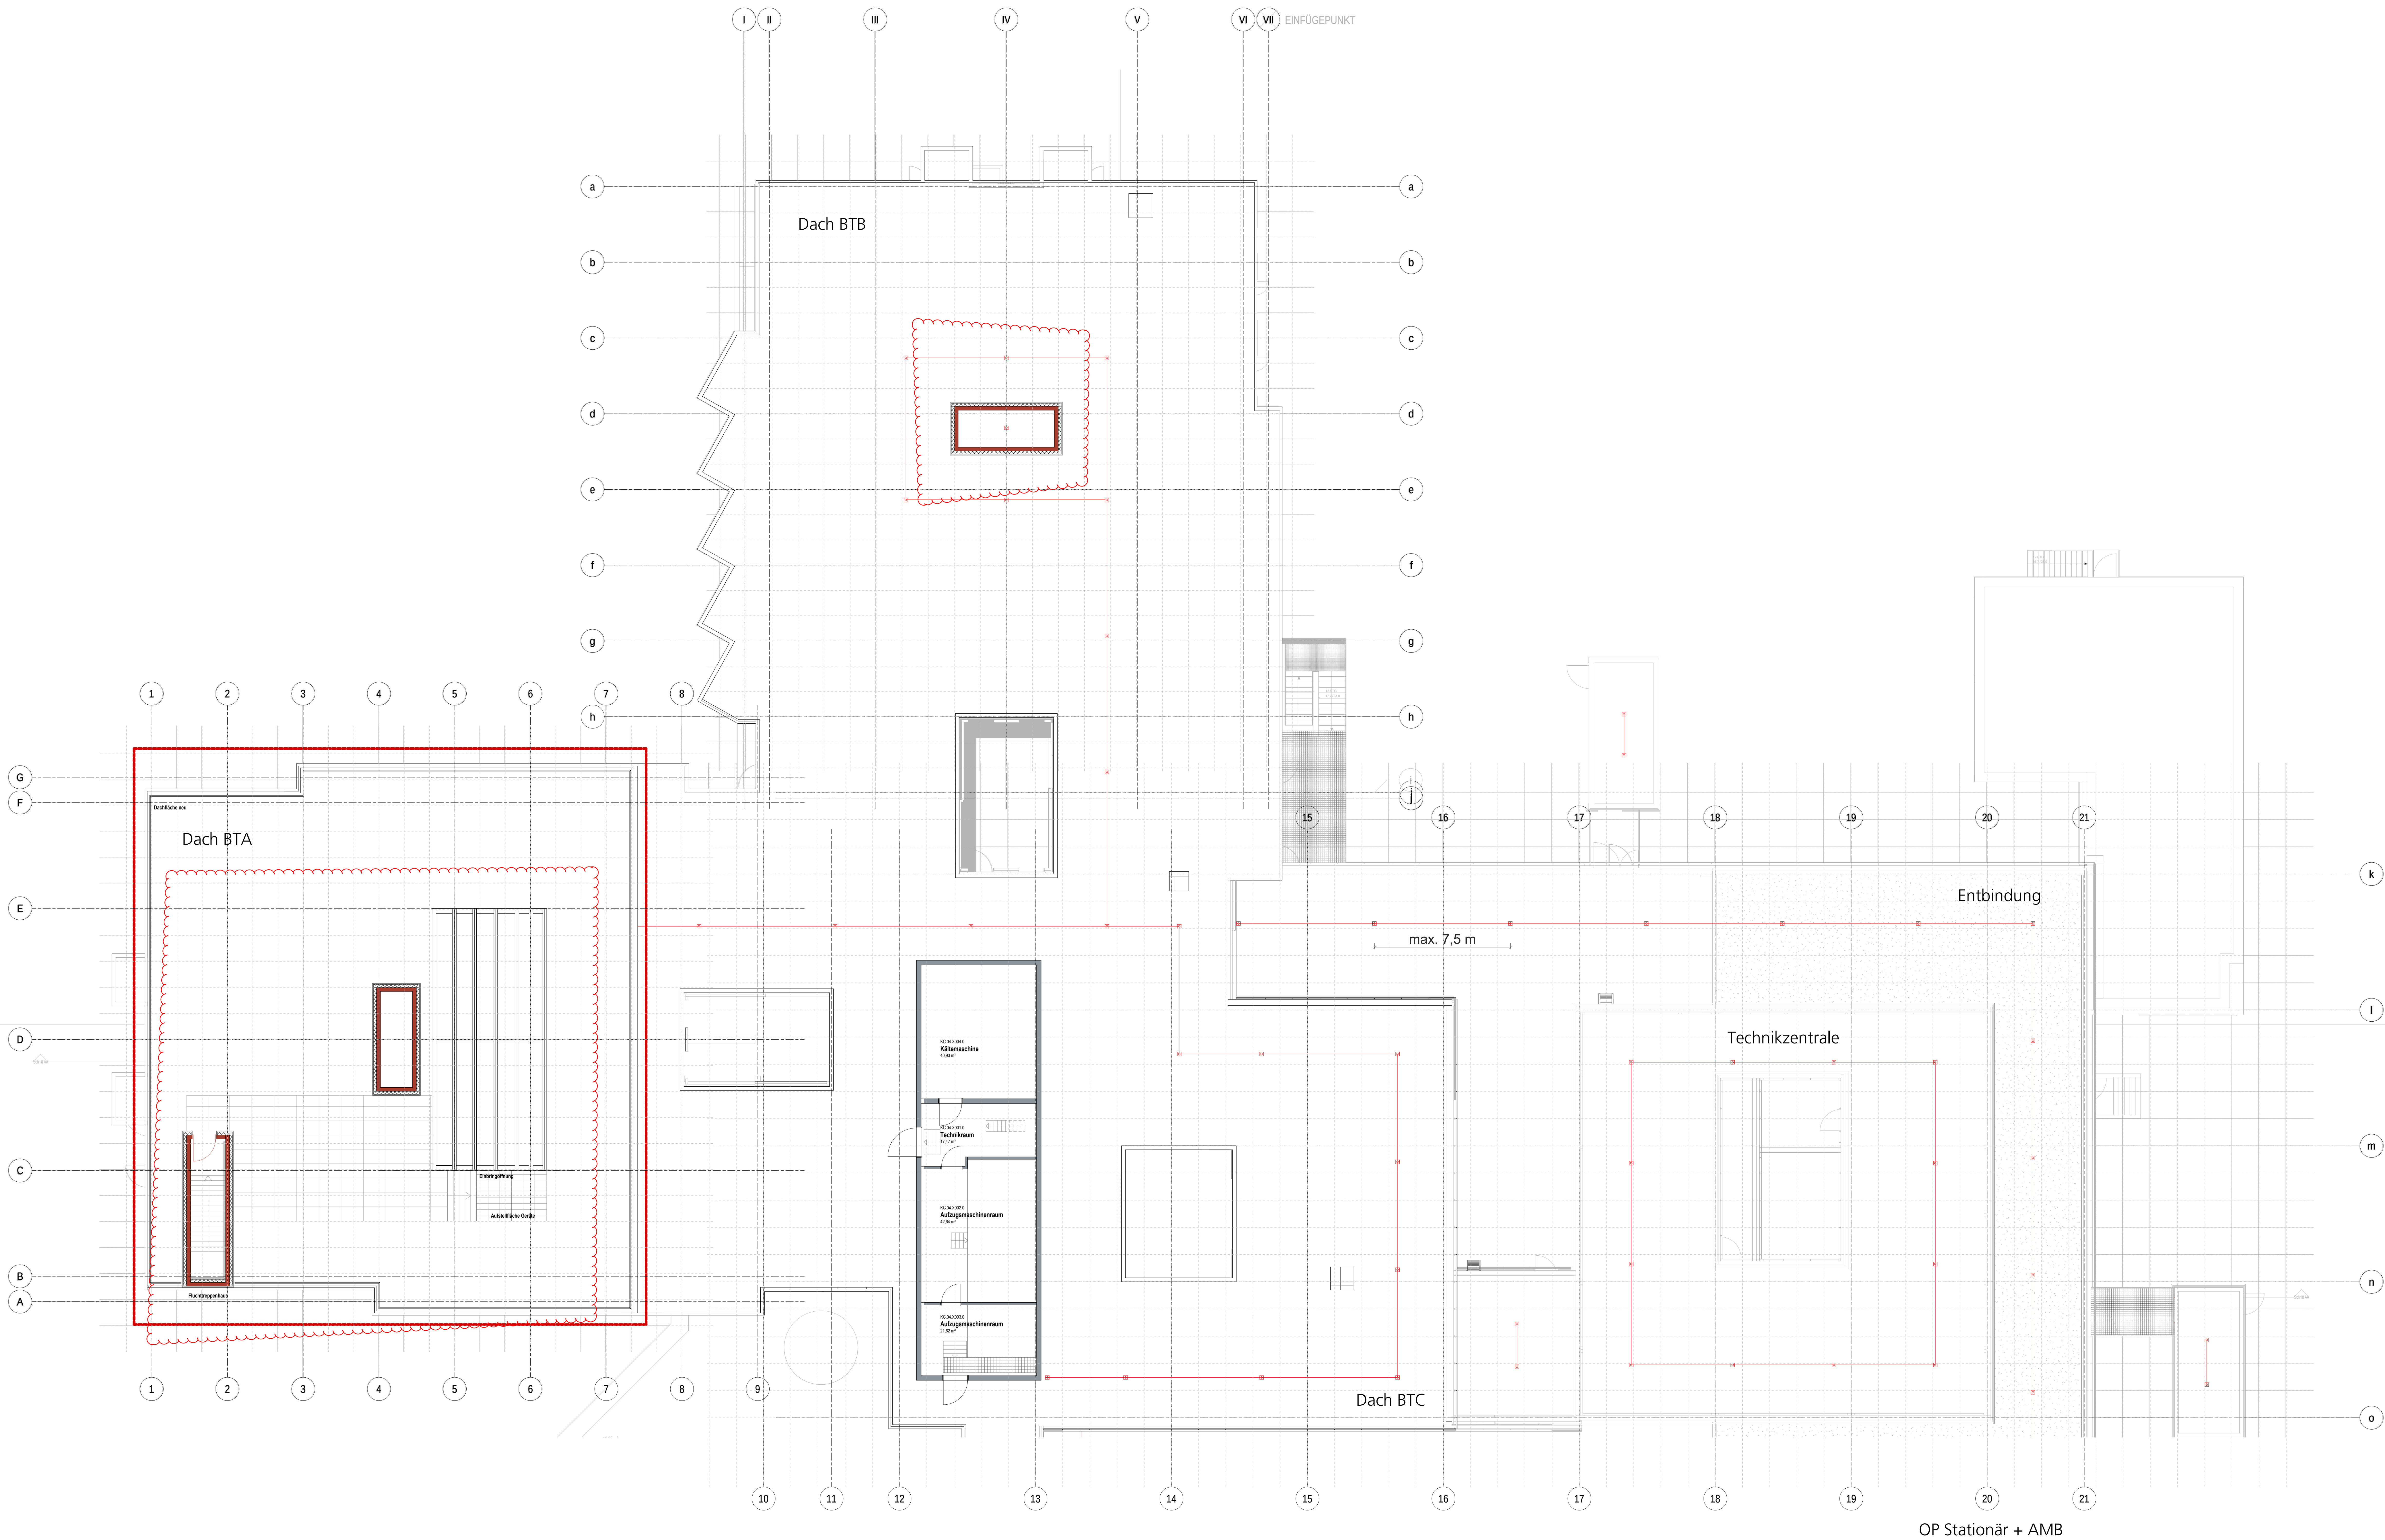

Diese Zeichnung darf ohne unsere Genehmigung weder vervielfältigt noch Dritten Personen weitergegeben werden.

INDEX	DATUM	BESCHREIBUNG	AUSGEGEBEN AN
REVISIONEN			
Phase			
Entwurfsplanung		Planzeichnung	
		HB-10091-A1-NA-GR-04.13-20210621	
Bauherr		Gebäudeform	
Kreiskliniken Böblingen gGmbH Arthur-Gruber-Straße 70 71065 Sindelfingen			
Planverleiher		Antragsteller	
Nickl Architekten Deutschland GmbH Lindberghstraße 19 80939 München Telefon: 089 / 360514-0		Datum	
Projekt		Entwurfsleiter	
SAN UND ERWEITERUNG DES KLINIKUMS HERRENBERG		Datum	
4. Obergeschoss		089 / 360514-99	
Planzeichnung		Datum	
		21.06.2021	
		Mastab	
		1 : 100	
		Plangröße	