



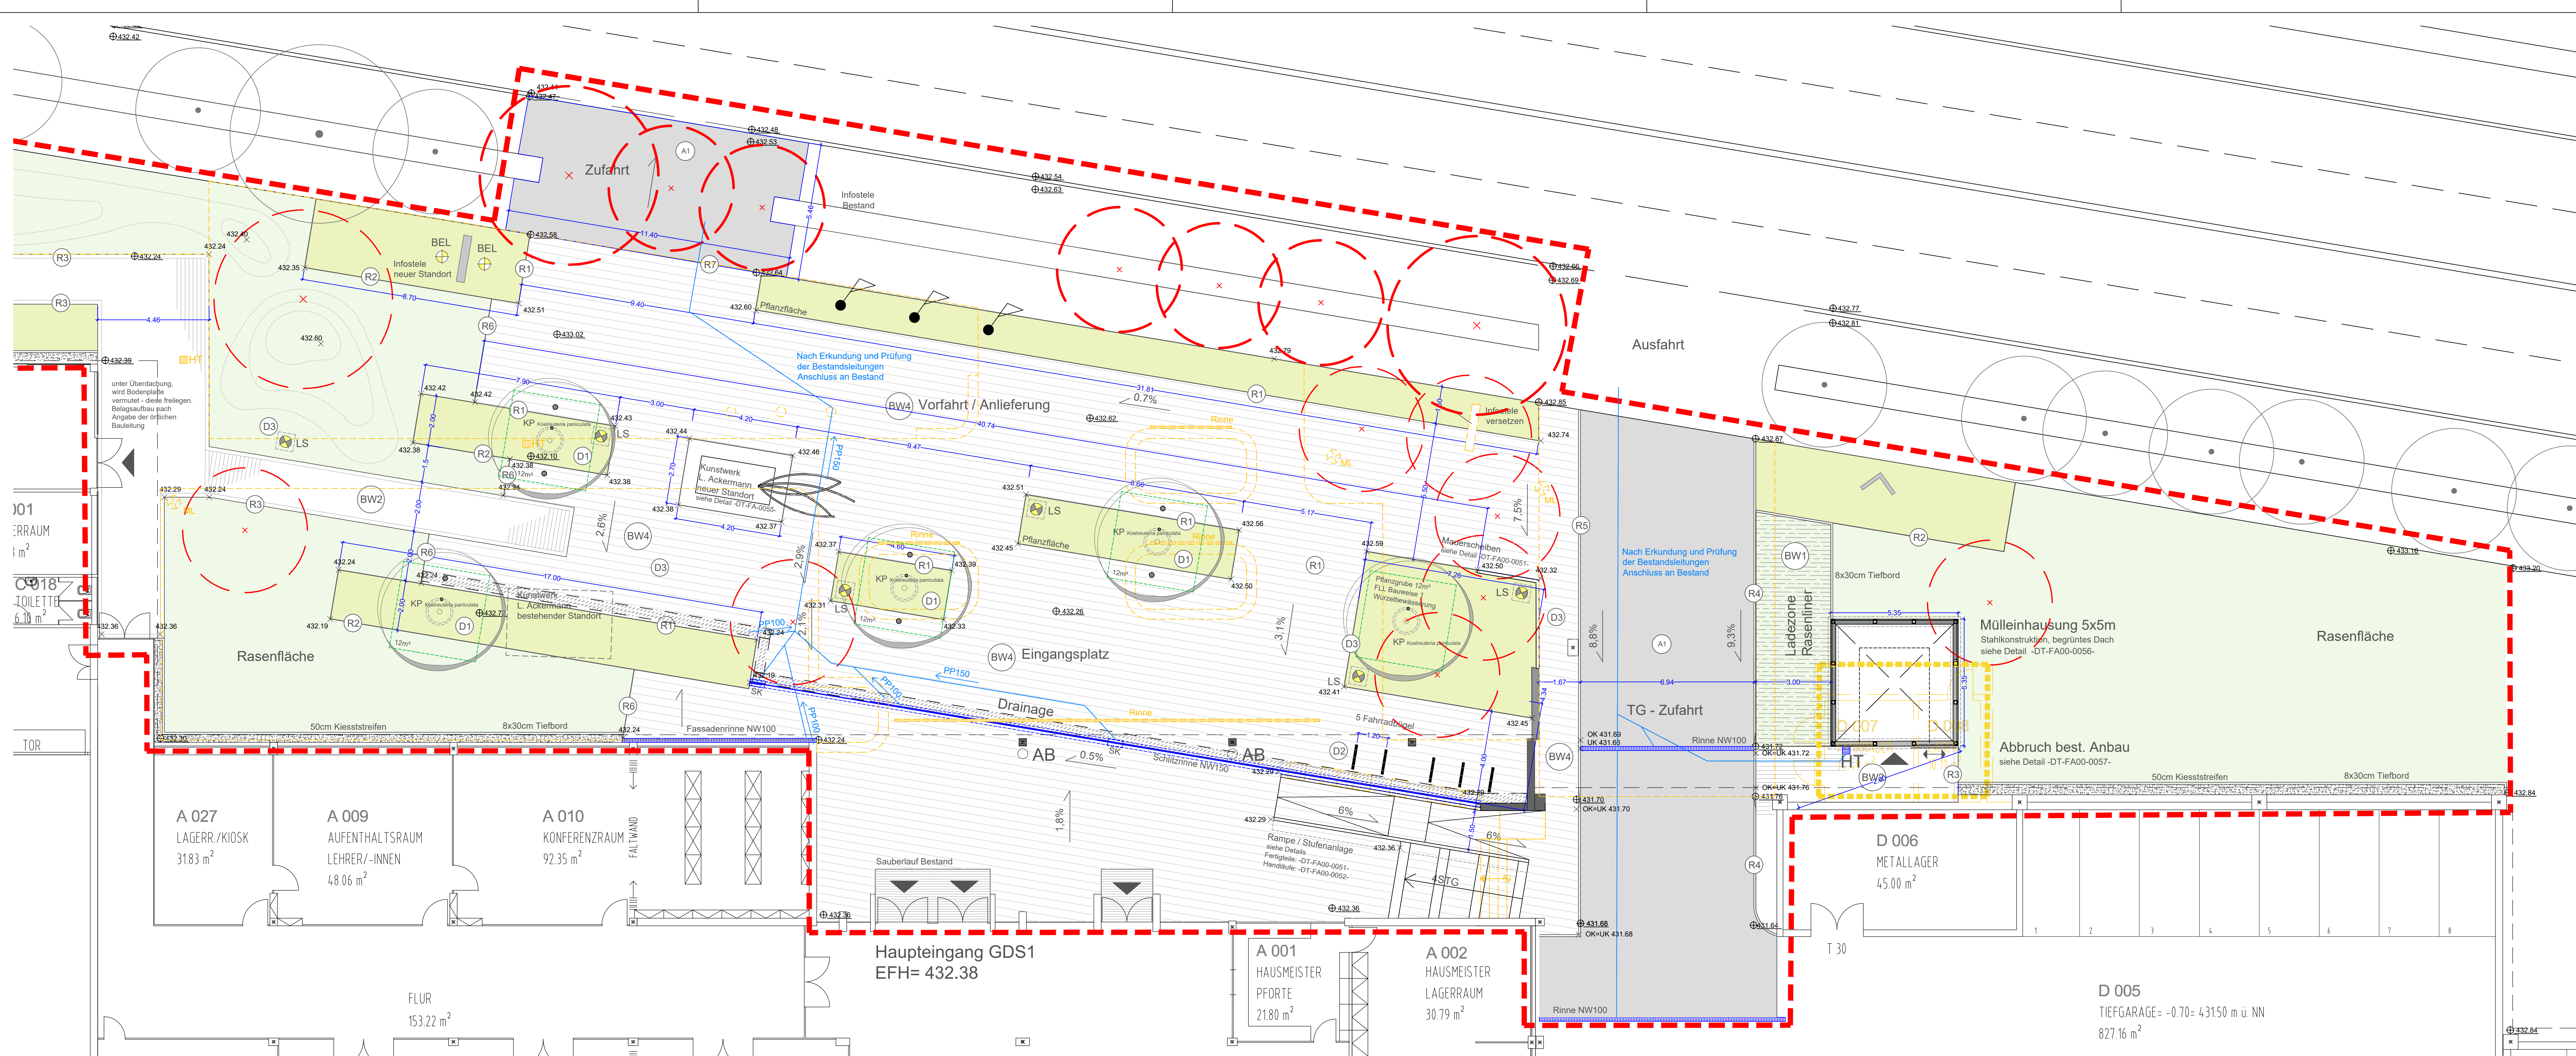


Lageplan Ost - Haupteingang / TG - Zufahrt

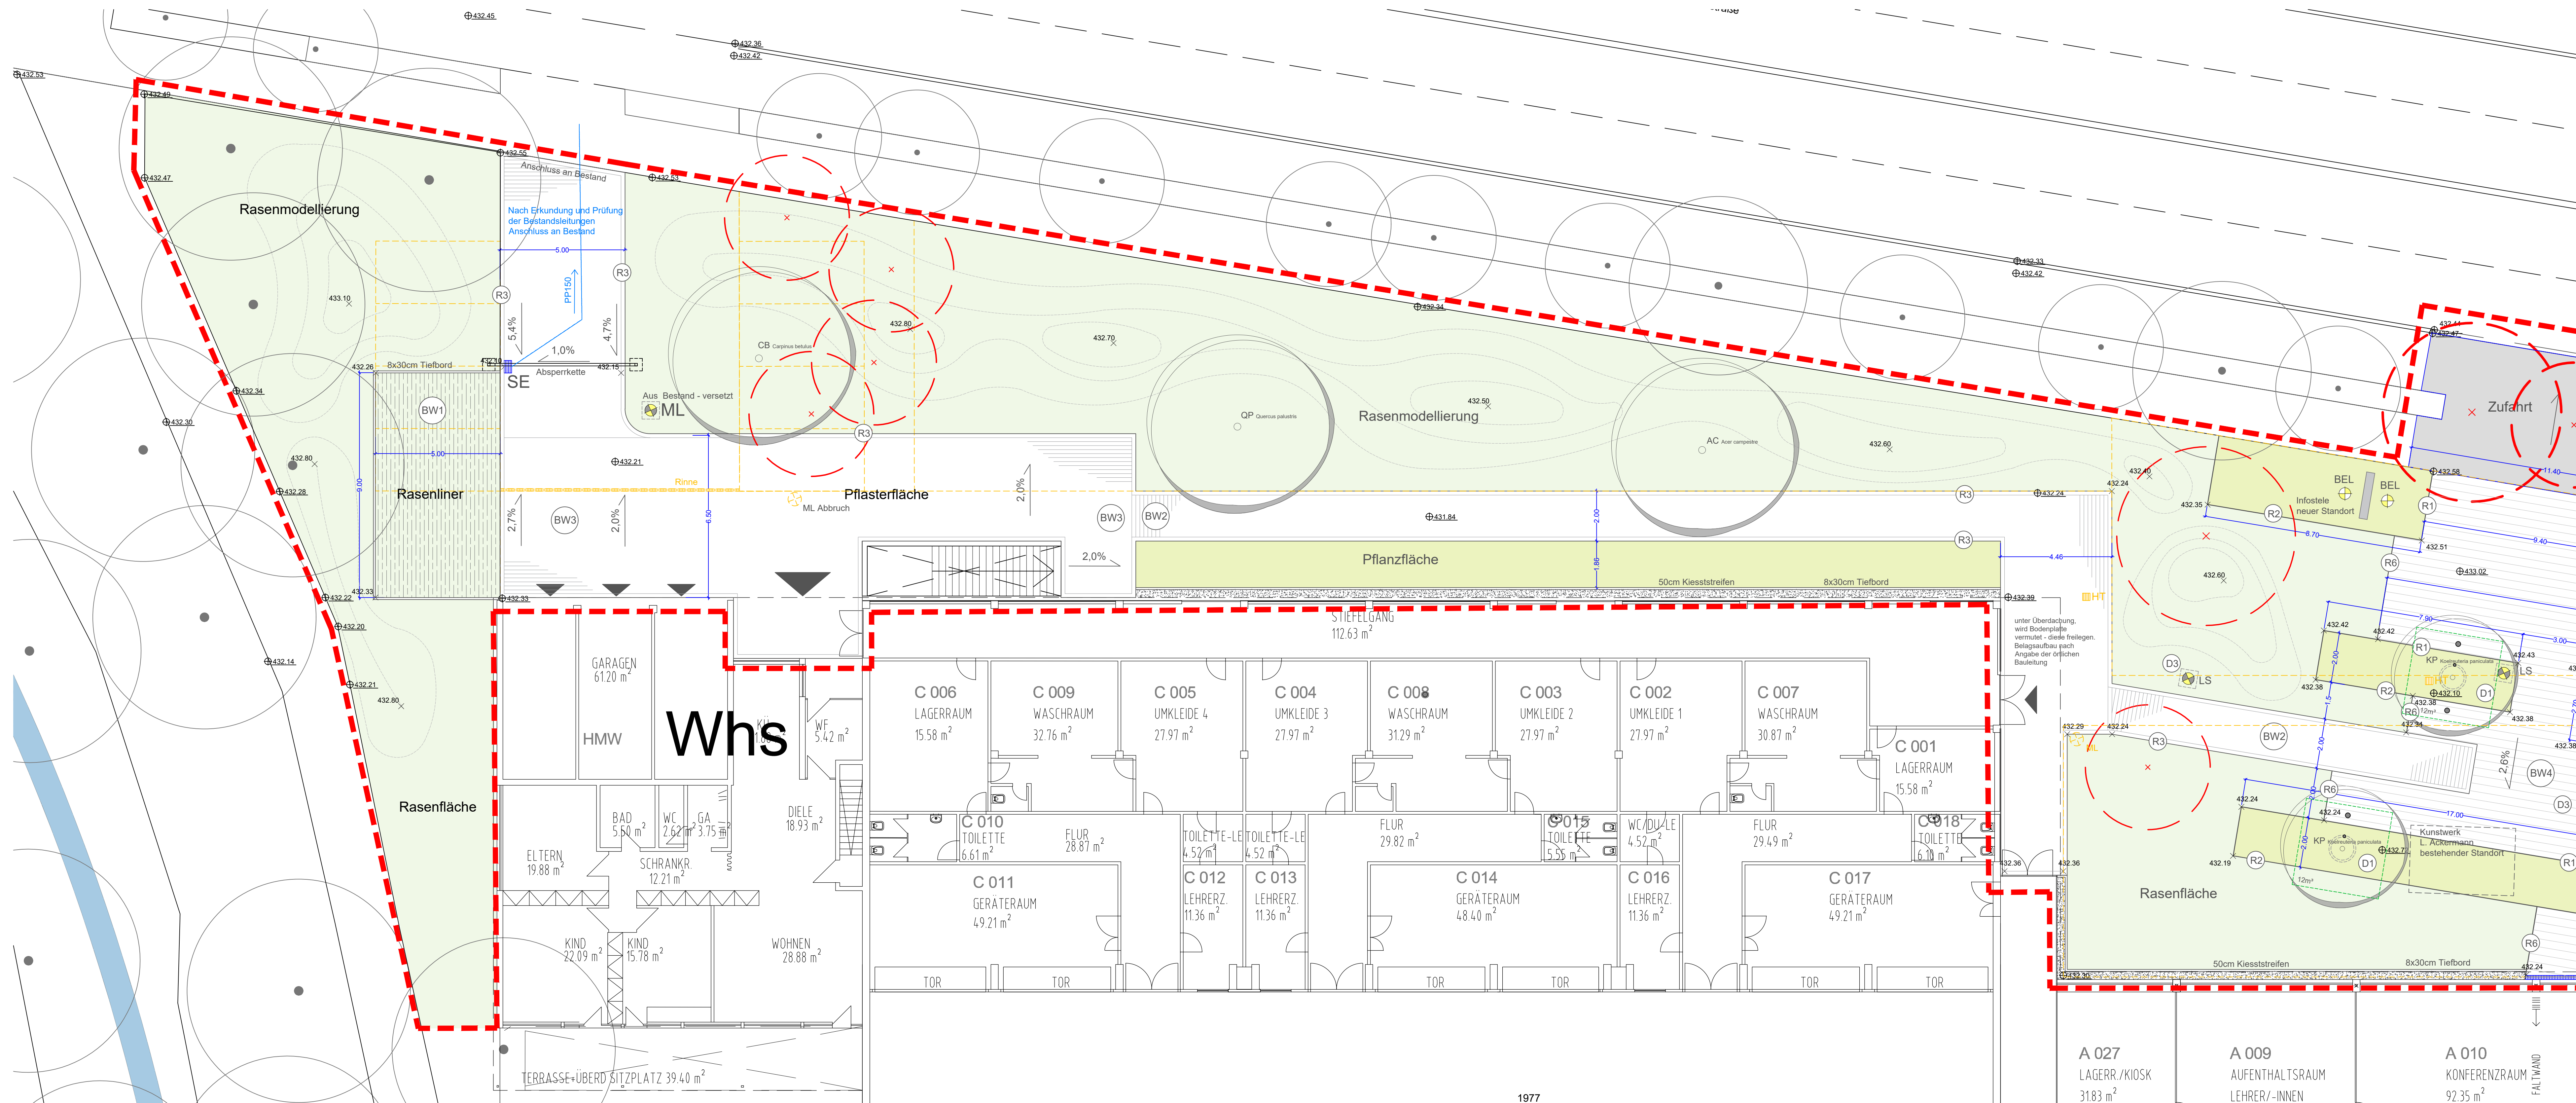

Lageplan West - Sporthalle

Legende

- Abbruch
- Pflasterbelag
- Plattenbelag
- Asphalt
- Rasengitter
- Tiefbord
- Stahlkante
- Rasenfläche
- Pflanzfläche
- Pflanzung Großgehölz
- Baum Bestand
- Baum Rodung
- Fahnenmasten
- Fahrradablenkbügel
- LS Lichtstelen 5m
- BEL Bodeneinbauleuchte Bestand
- ML Mastleuchte aus Bestand, versetzt
- AB Abfallbehälter
- HT Hoftopf
- SE Straßeneinlauf
- Entwässerungsrinne
- Bearbeitungsgrenze
- Höhe Bestand
- Höhe neu

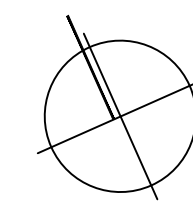

Alle Maße sind vom Unternehmer eigenverantwortlich vor Ort zu prüfen!
Abweichungen von den Plandragungen sind der Bauleitung unverzüglich mitzuteilen!
Bestehende Versorgungsleitungen sind nachsichtlich übernehmen.
Der Auftragnehmer ist verpflichtet bei den zuständigen Leitungsträgern eigenverantwortlich Erhebungen über Bestandsleitungen vorzunehmen. Lage und Rohrtrassen bestehender Leitungen sind wenn notwendig durch Suchschachtungen zu prüfen.

AUSSCHREIBUNGSEXEMPLAR

Nicht zur Ausführung freigeben.

Index		Erhaltungen/Änderungen	Datum	BT
1	2	3	4	5
6	7	8	9	10
11	12	13	14	15
16	17	18	19	20
21	22	23	24	25
26	27	28	29	30
31	32	33	34	35
36	37	38	39	40
41	42	43	44	45
46	47	48	49	50
51	52	53	54	55
56	57	58	59	60
61	62	63	64	65
66	67	68	69	70
71	72	73	74	75
76	77	78	79	80
81	82	83	84	85
86	87	88	89	90
91	92	93	94	95
96	97	98	99	100

Plan-Nr.: 3-GDS-LP-FA-0010_a

Bauherr: **Landkreis Böblingen**
Landratsamt Böblingen
Parkstraße 16
71034 Böblingen

Landschaftsarchitekt: **kienleplan**
Landschaft Stadtbau
Planung und Gestaltung
Kienleplan GmbH
Hauptstraße 102, D-71071 Leinfelden-Echterdingen
Fax: +49 (0)711 4579192 Fax: +49 (0)711 4579192
E-Mail: info@kienleplan.de | www.kienleplan.de

Fachplaner 1: Fachplaner 2:
Fachplaner 3: Fachplaner 4:

Projekt: **Gottlieb-Daimler-Schule 1, Sindelfingen**
Planbezeichnung: **Lageplan Freianlagen**

Planungsphase:	LP 5
Datum:	23.10.2020
Maßstab:	M 1:100
Kategorie:	
Projekt-Nr.:	1940
Plan-Nr.:	5-GDS-LP-FA-0010_a

Dateiname:	GDS-Freianlagen.dwg	Int. Plannummer:	0010
Gezeichnet:	BT	Gepflicht:	UMM
Format:	1200 x 840	Plangröße (m²):	0.72