


# SCHNELLBAUPROGRAMM

## STARTERHAUS „midi“ in 6er FOLGE


### GRUNDRISS – 1. - 3. Obergeschoss

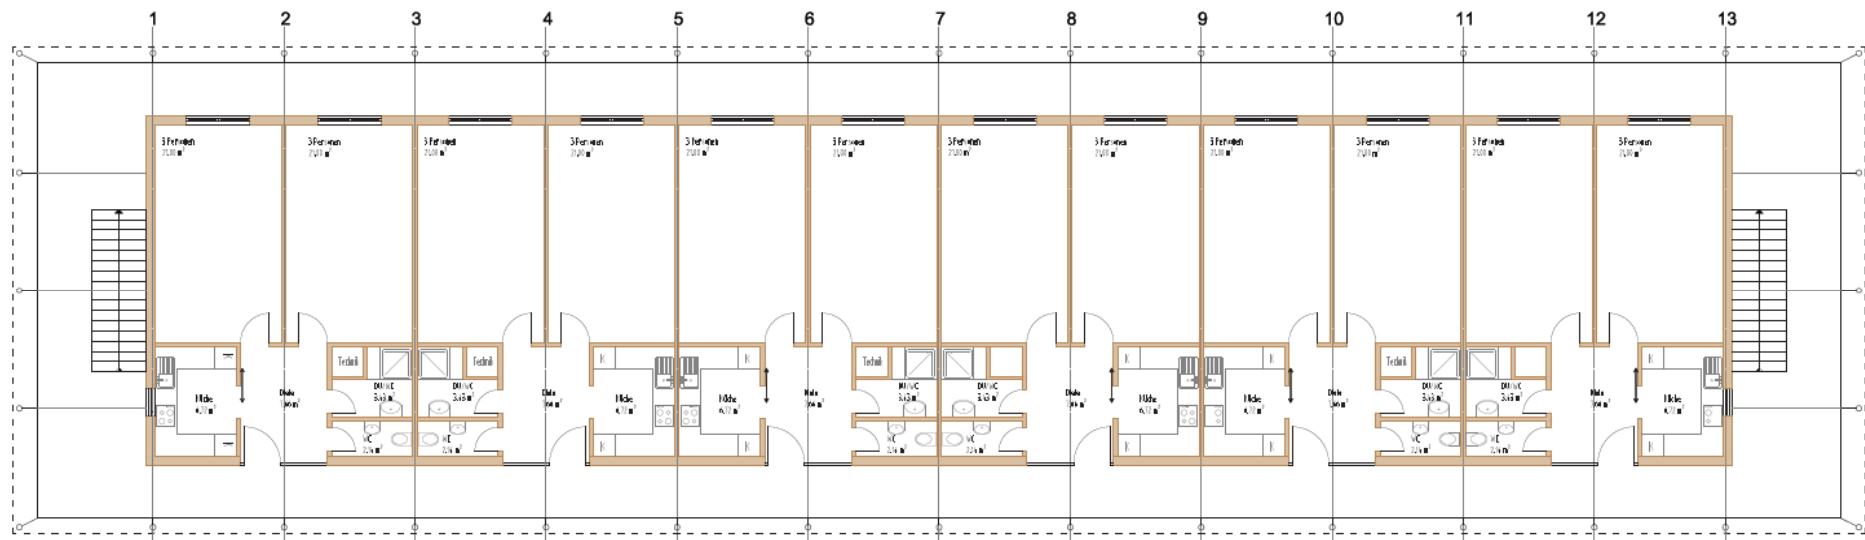

# SCHNELLBAUPROGRAMM

## STARTERHAUS „midi“ in 6er FOLGE

GRUNDRISS – Erdgeschoss (2 Whg. barrierefrei)

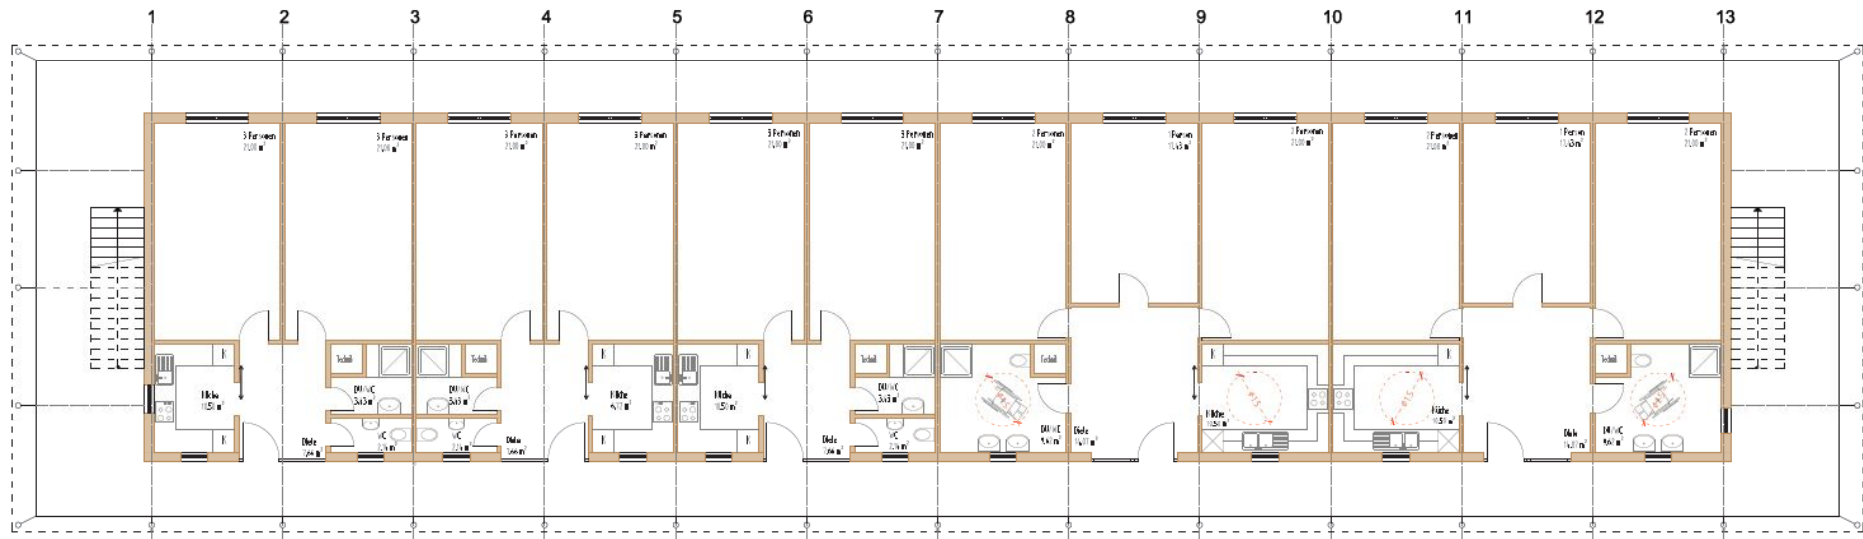

# SCHNELLBAUPROGRAMM

## STARTERHAUS „midi“ in 6er FOLGE

### ANSICHTEN

